
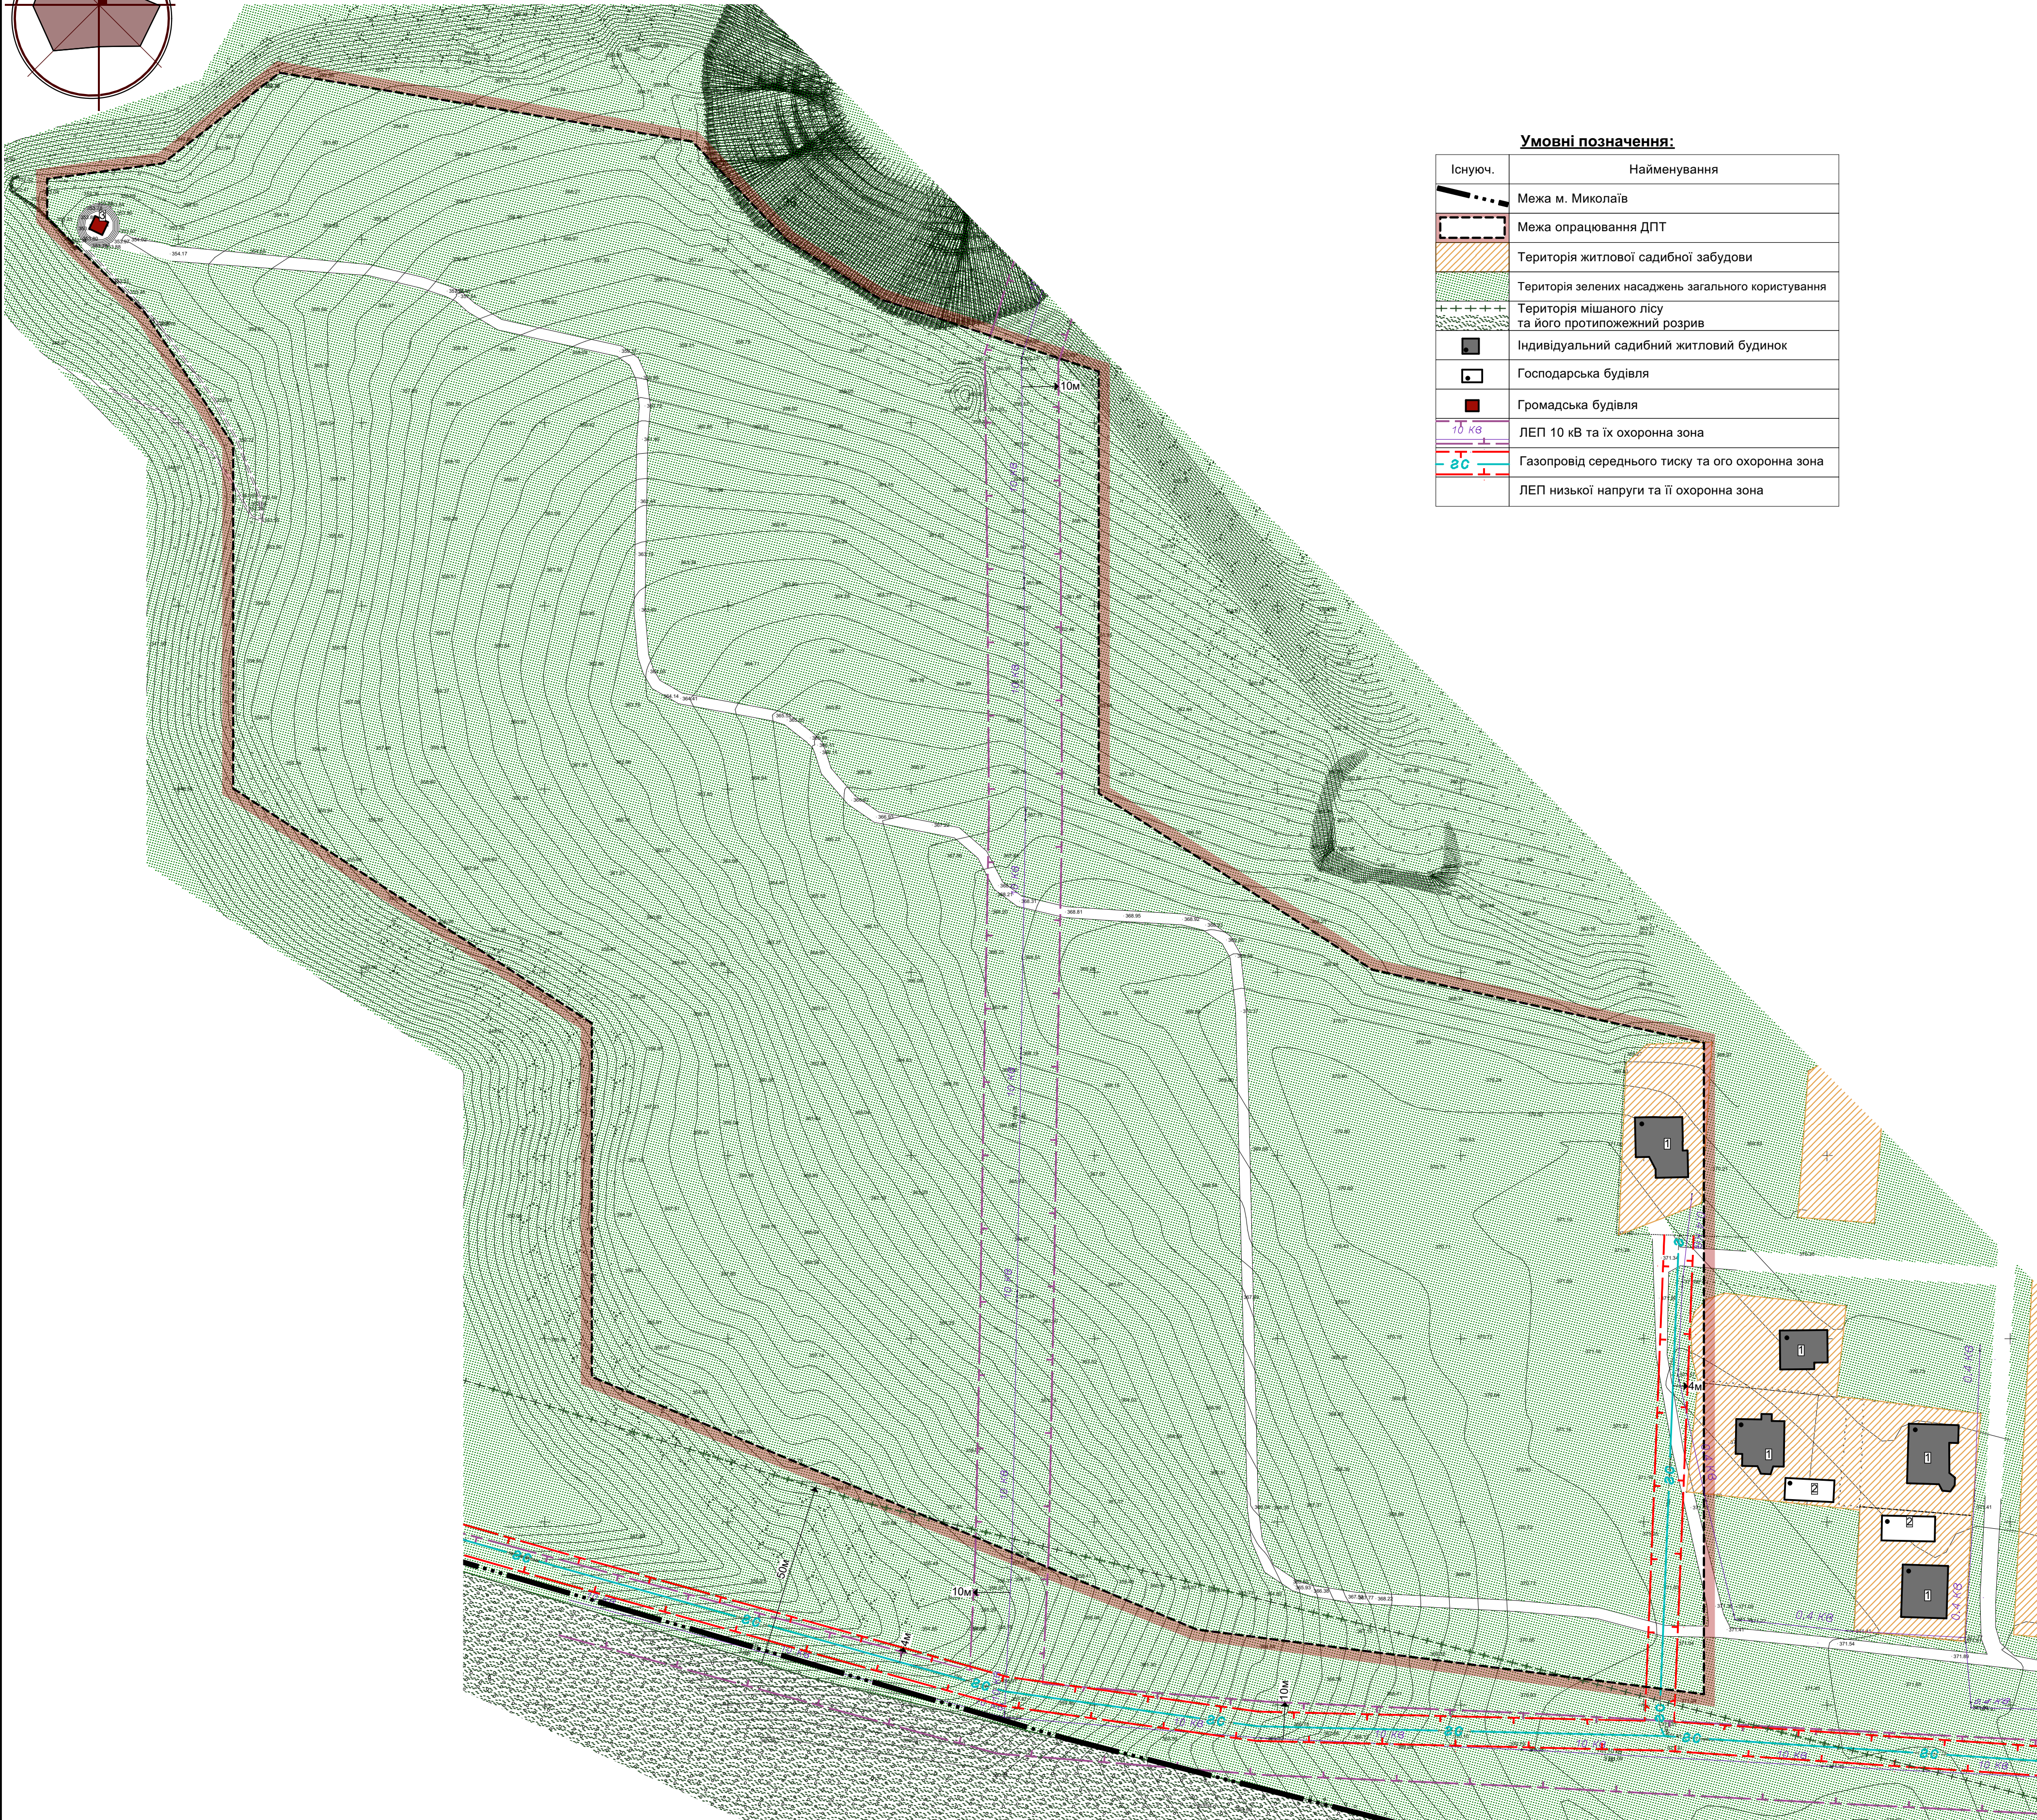


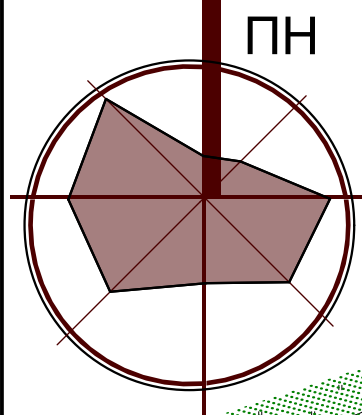

Умовні позначення:

| Існуюч. | Найменування                                         |
|---------|------------------------------------------------------|
|         | Межа м. Миколаїв                                     |
|         | Межа опрацювання ДПТ                                 |
|         | Територія житлової садибної забудови                 |
|         | Територія зелених насаджень загального користування  |
|         | Територія мішаного лісу та його протипожежний розрив |
|         | Індивідуальний садибний житловий будинок             |
|         | Господарська будівля                                 |
|         | Громадська будівля                                   |
|         | ЛЕП 10 кВ та її охоронна зона                        |
|         | Газопровід середнього тиску та ого охоронна зона     |
|         | ЛЕП низької напруги та її охоронна зона              |

Експлікація:

- Існуючий садибний житловий будинок
- Існуюча нежитлова будівля
- Існуюча каплиця "Писанка"

|   |       |      |          |        |      |                            |
|---|-------|------|----------|--------|------|----------------------------|
| Замовник : Миколаївська міська рада   |       |      |          |        |      |                            |
| Детальний план території для будівництва кварталу індивідуальної житлової забудови в районі вул. Повстанців, біля каплиці "Писанка" в м. Миколаєві Миколаївського району Львівської області |       |      |          |        |      |                            |
| Змін.   | К-ть. | Арк. | № Докум. | Підпис | Дата |                            |
| Детальний план території   |       |      |          |        |      | Стадія<br>ДПТ              |
| ГАП Сухостватцева Н.<br>Виконав Лаврін В.С.   |       |      |          |        |      | Аркуш<br>2                 |
| Перевірив Сухостватцева Н.   |       |      |          |        |      | Аркушів<br>5               |
| План існуючого використання території суміщений з схемою планувальних обмежень.<br>М 1 : 1000                                                                                               |       |      |          |        |      | ФОП<br>Лаврін В.С.<br>2019 |