


ПІДПИСИ ПРОЕКТАНТІВ ТА ІНШОЇ ДОДАТКОВОЇ ІНФОРМАЦІЇ

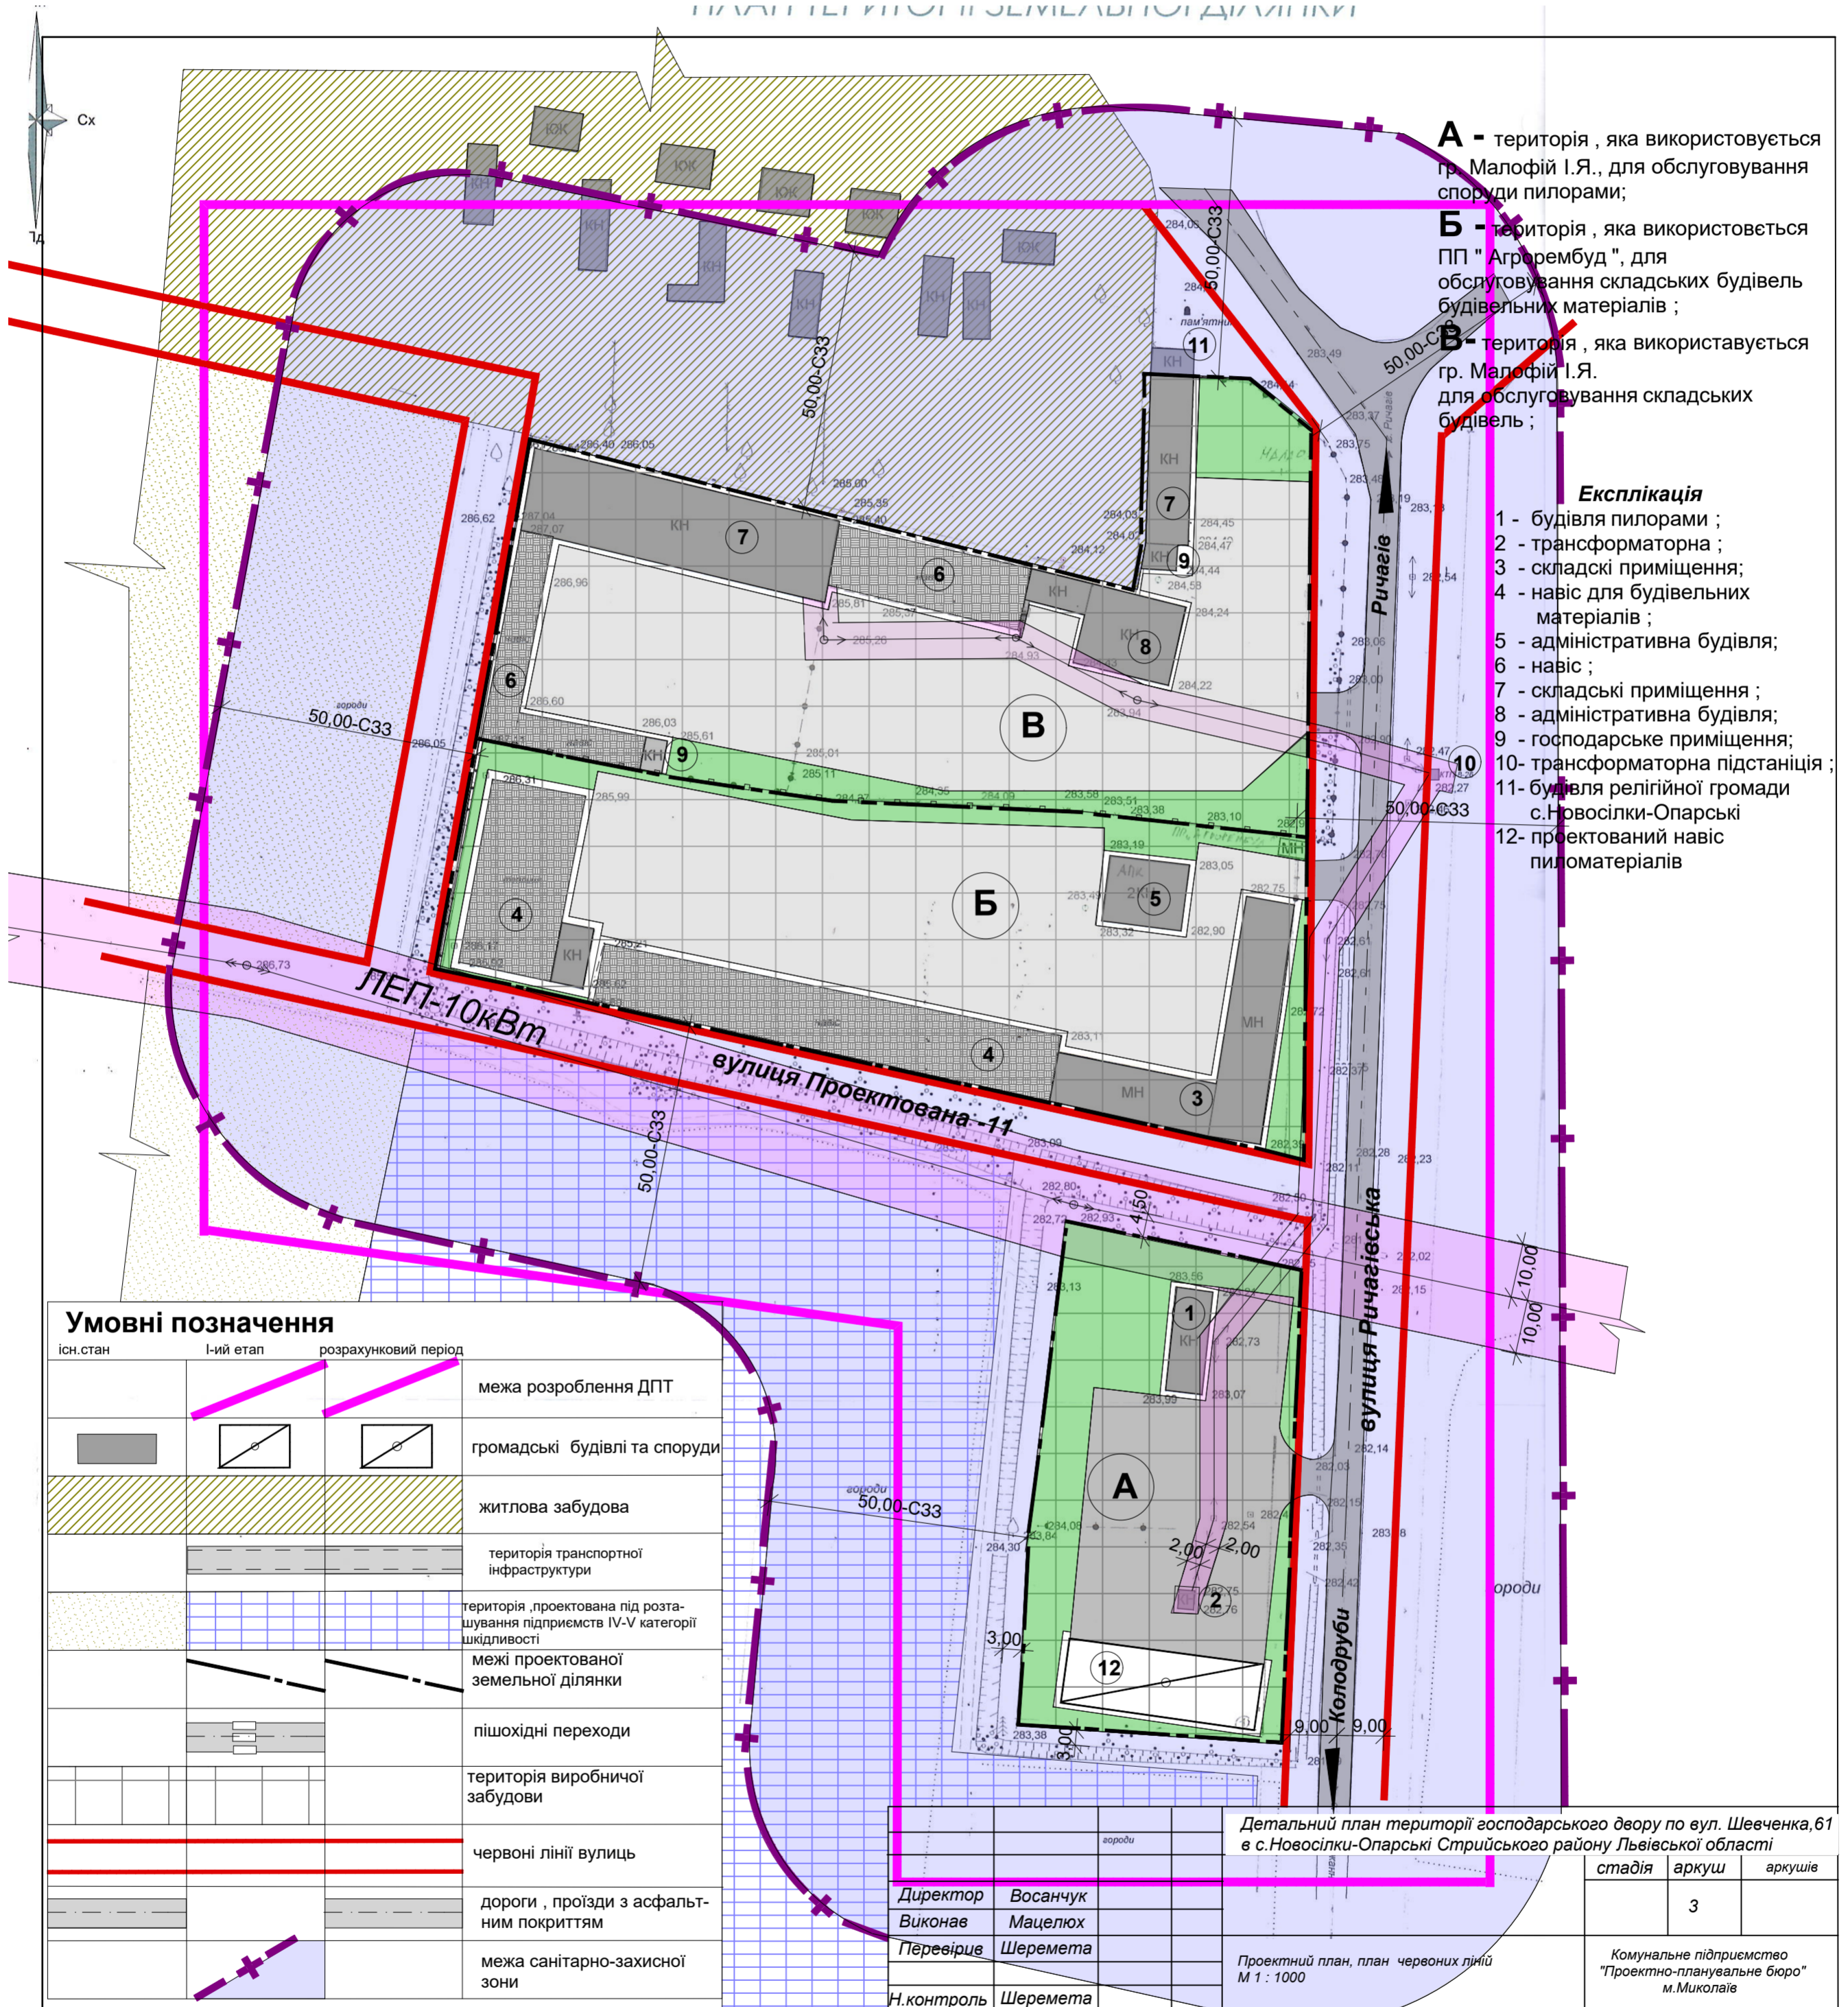

- А** - територія , яка використовується гр. Малофій І.Я., для обслуговування споруди пилорами;
- Б** - територія , яка використовується ПП "Агрорембуд", для обслуговування складських будівель будівельних матеріалів ;
- В** - територія , яка використовується гр. Малофій І.Я. для обслуговування складських будівель ;

**Експлікація**

- 1 - будівля пилорами ;
- 2 - трансформаторна ;
- 3 - складські приміщення;
- 4 - навіс для будівельних матеріалів ;
- 5 - адміністративна будівля;
- 6 - навіс ;
- 7 - складські приміщення ;
- 8 - адміністративна будівля;
- 9 - господарське приміщення;
- 10- трансформаторна підстанція ;
- 11- будівля релігійної громади с.Новосілки-Опарські
- 12- проєктований навіс пилотеріалів

**Умовні позначення**

існ. стан	I-ий етап	розрахунковий період	
			межа розроблення ДПТ
			громадські будівлі та споруди
			житлова забудова
			територія транспортної інфраструктури
			територія , проєктована під розташування підприємств IV-V категорії шкідливості
			межі проєктованої земельної ділянки
			пішохідні переходи
			територія виробничої забудови
			червоні лінії вулиць
			дороги , проїзди з асфальтним покриттям
			межа санітарно-захисної зони

Детальний план території господарського двору по вул. Шевченка, 61 в с.Новосілки-Опарські Стрийського району Львівської області		
стадія	аркуш	аркуші
	3	
Проектний план, план червоних ліній М 1 : 1000		
Директор	Восанчук	
Виконав	Мацелюх	
Перевіряє	Шеремета	
Н.контроль	Шеремета	
Комунальне підприємство "Проектно-планувальне бюро" м.Миколаїв		