


ПЛАН ТЕРИТОРІЇ ЗЕМЕЛЬНОЇ ДІЛЯНКИ

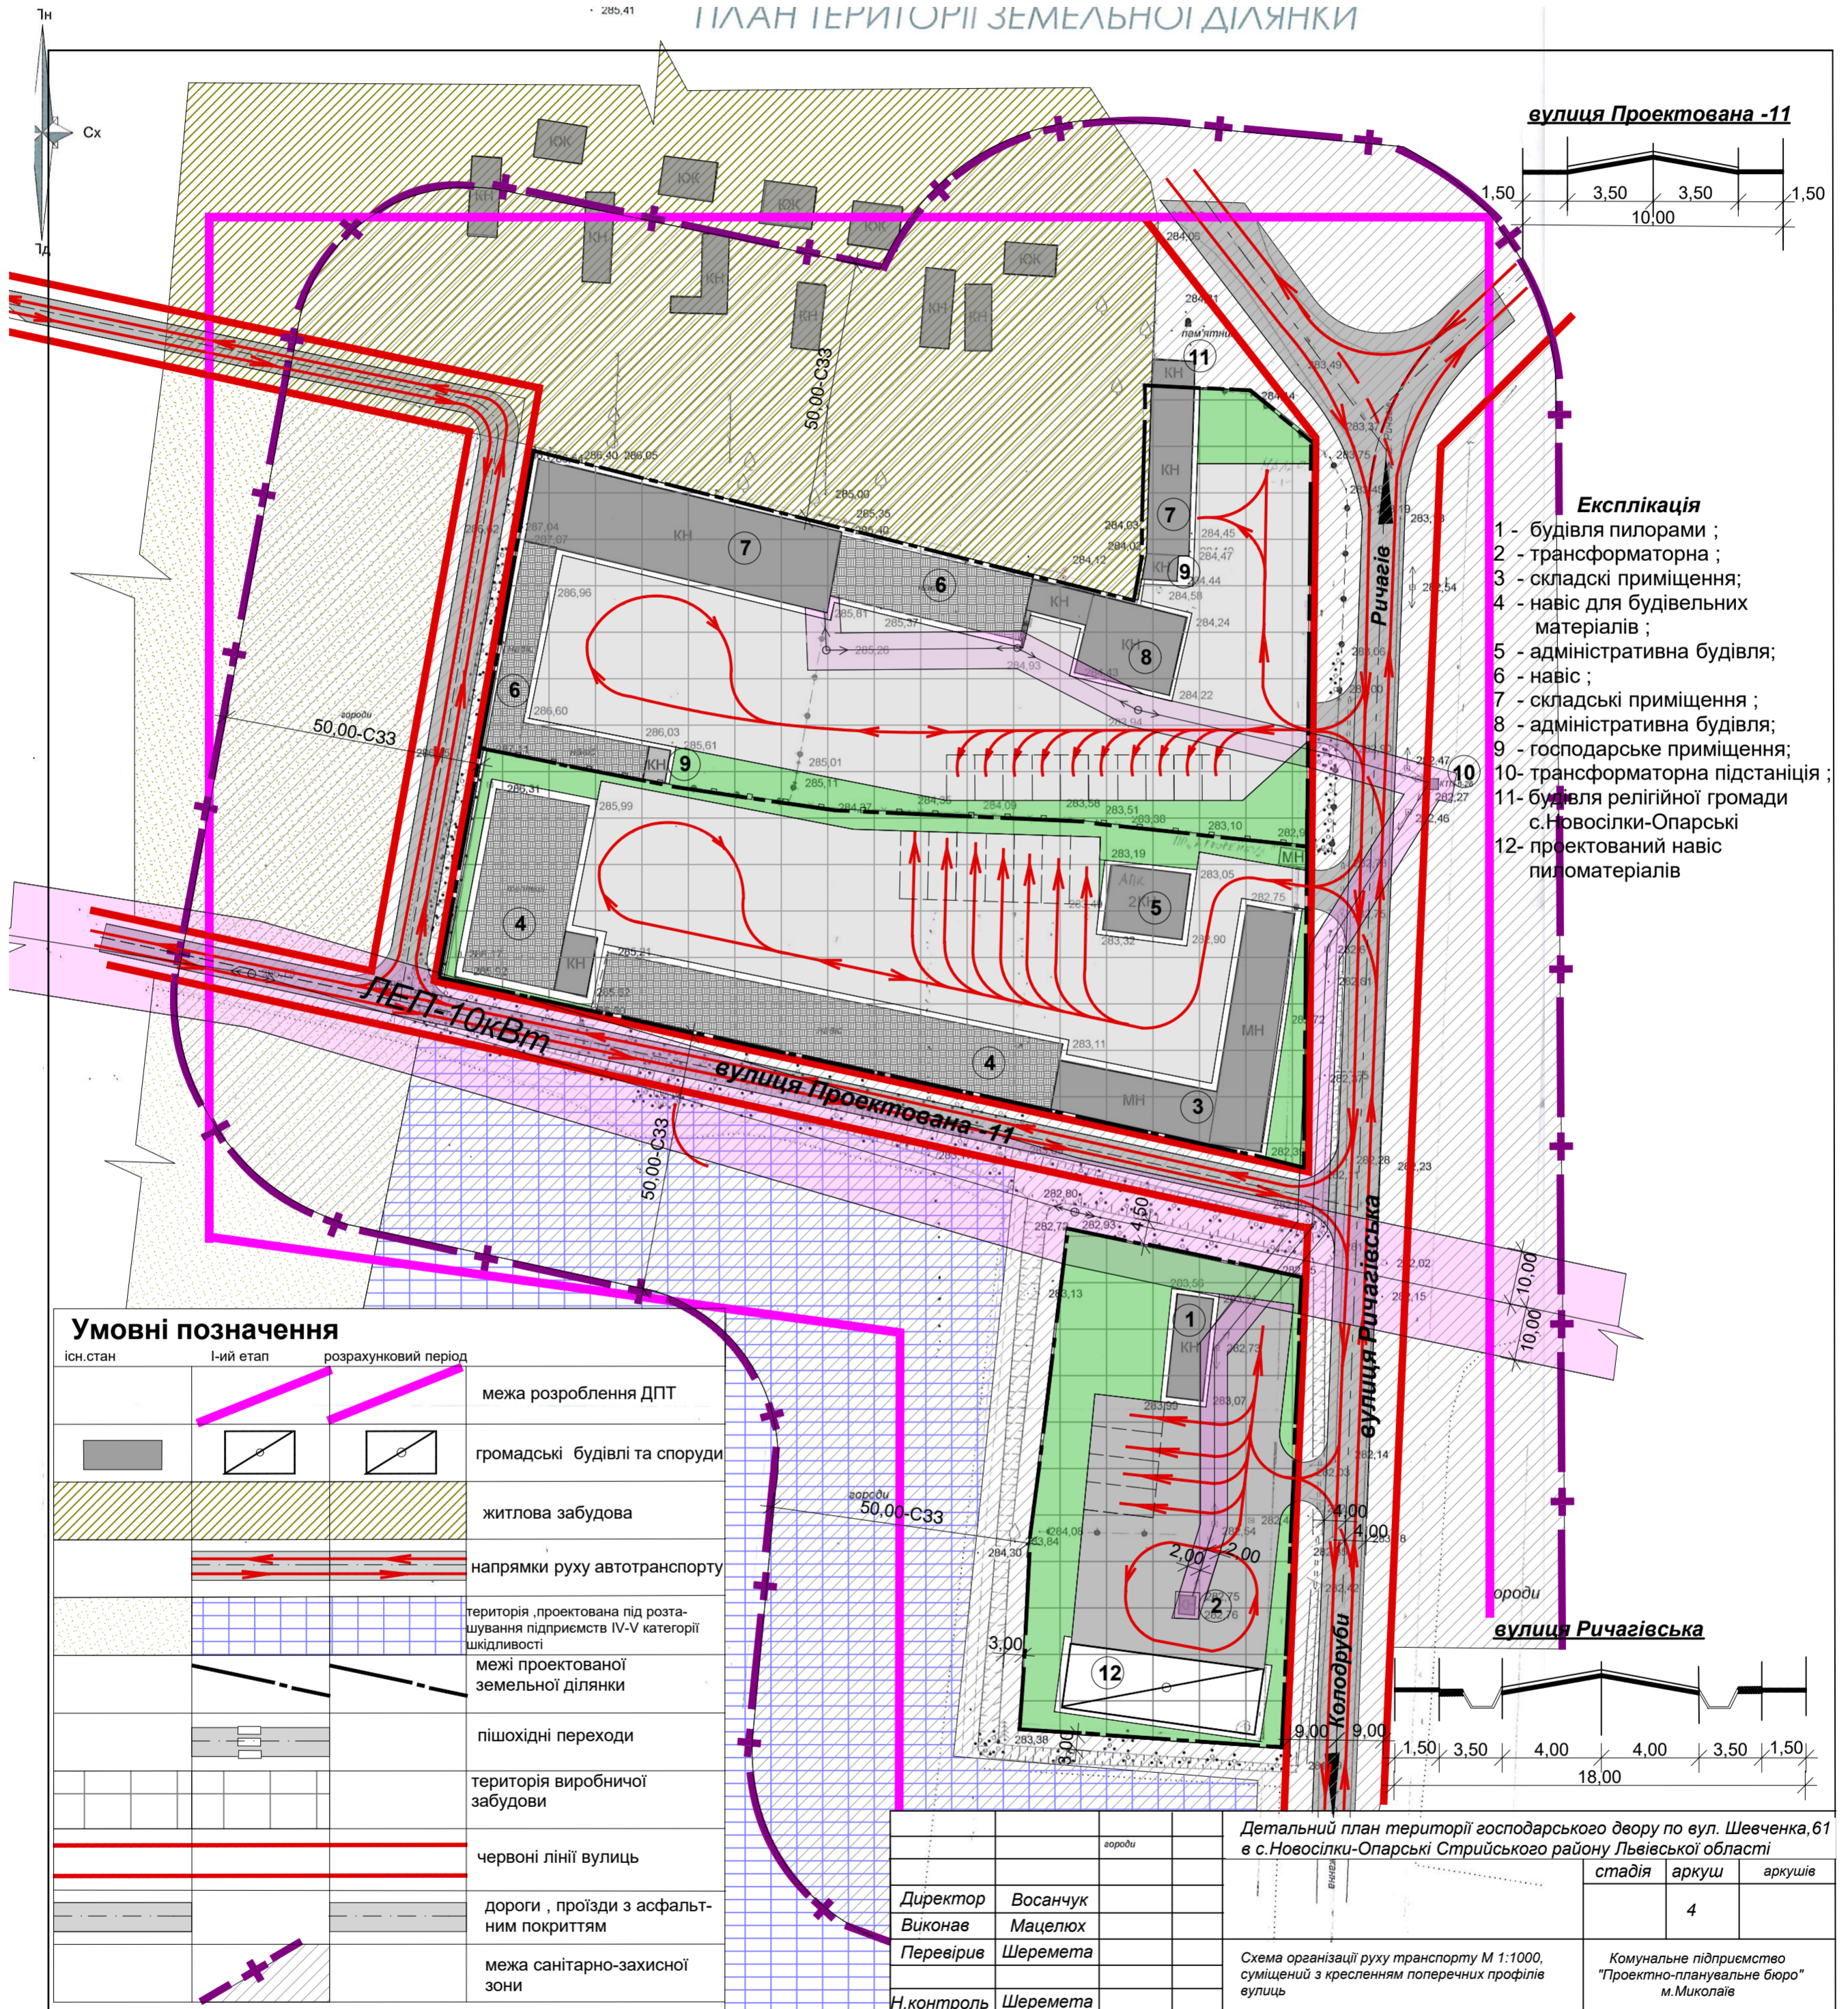

вулиця Проектована -11

Експлікація

- 1 - будівля пилорами ;
- 2 - трансформаторна ;
- 3 - складські приміщення;
- 4 - навіс для будівельних матеріалів ;
- 5 - адміністративна будівля;
- 6 - навіс ;
- 7 - складські приміщення ;
- 8 - адміністративна будівля;
- 9 - господарське приміщення;
- 10- трансформаторна підстанція ;
- 11- будівля релігійної громади с.Новосілки-Опарські
- 12- проектований навіс пиломатеріалів

Умовні позначення

| існ.стан | I-ий етап | розрахунковий період | опис |
|----------|-----------|----------------------|--|
| | | | межа розроблення ДПТ |
| | | | громадські будівлі та споруди |
| | | | житлова забудова |
| | | | напрямки руху автотранспорту |
| | | | територія, проектowana під розташування підприємств IV-V категорії шкідливості |
| | | | межі проектowanej земельної ділянки |
| | | | пішохідні переходи |
| | | | територія виробничої забудови |
| | | | червоні лінії вулиць |
| | | | дороги, проїзди з асфальтним покриттям |
| | | | межа санітарно-захисної зони |

| | | |
|---|-------|--------|
| Детальний план території господарського двору по вул. Шевченка, 61 в с.Новосілки-Опарські Стрийського району Львівської області | | |
| стадія | аркуш | аркуше |
| | 4 | |
| Схема організації руху транспорту М 1:1000, суміщений з кресленням поперечних профілів вулиць | | |
| Комунальне підприємство "Проектно-планувальне бюро" м.Миколаїв | | |

| | |
|------------|----------|
| Директор | Восанчук |
| Виконав | Мацелюх |
| Перевірів | Шеремета |
| Н.контроль | Шеремета |