


ПЛАН ТЕРИТОРІЇ ЗЕМЕЛЬНОЇ ДІЛЯНКИ

від проєктованих споруд водозабору с.Новосілки-Опарські

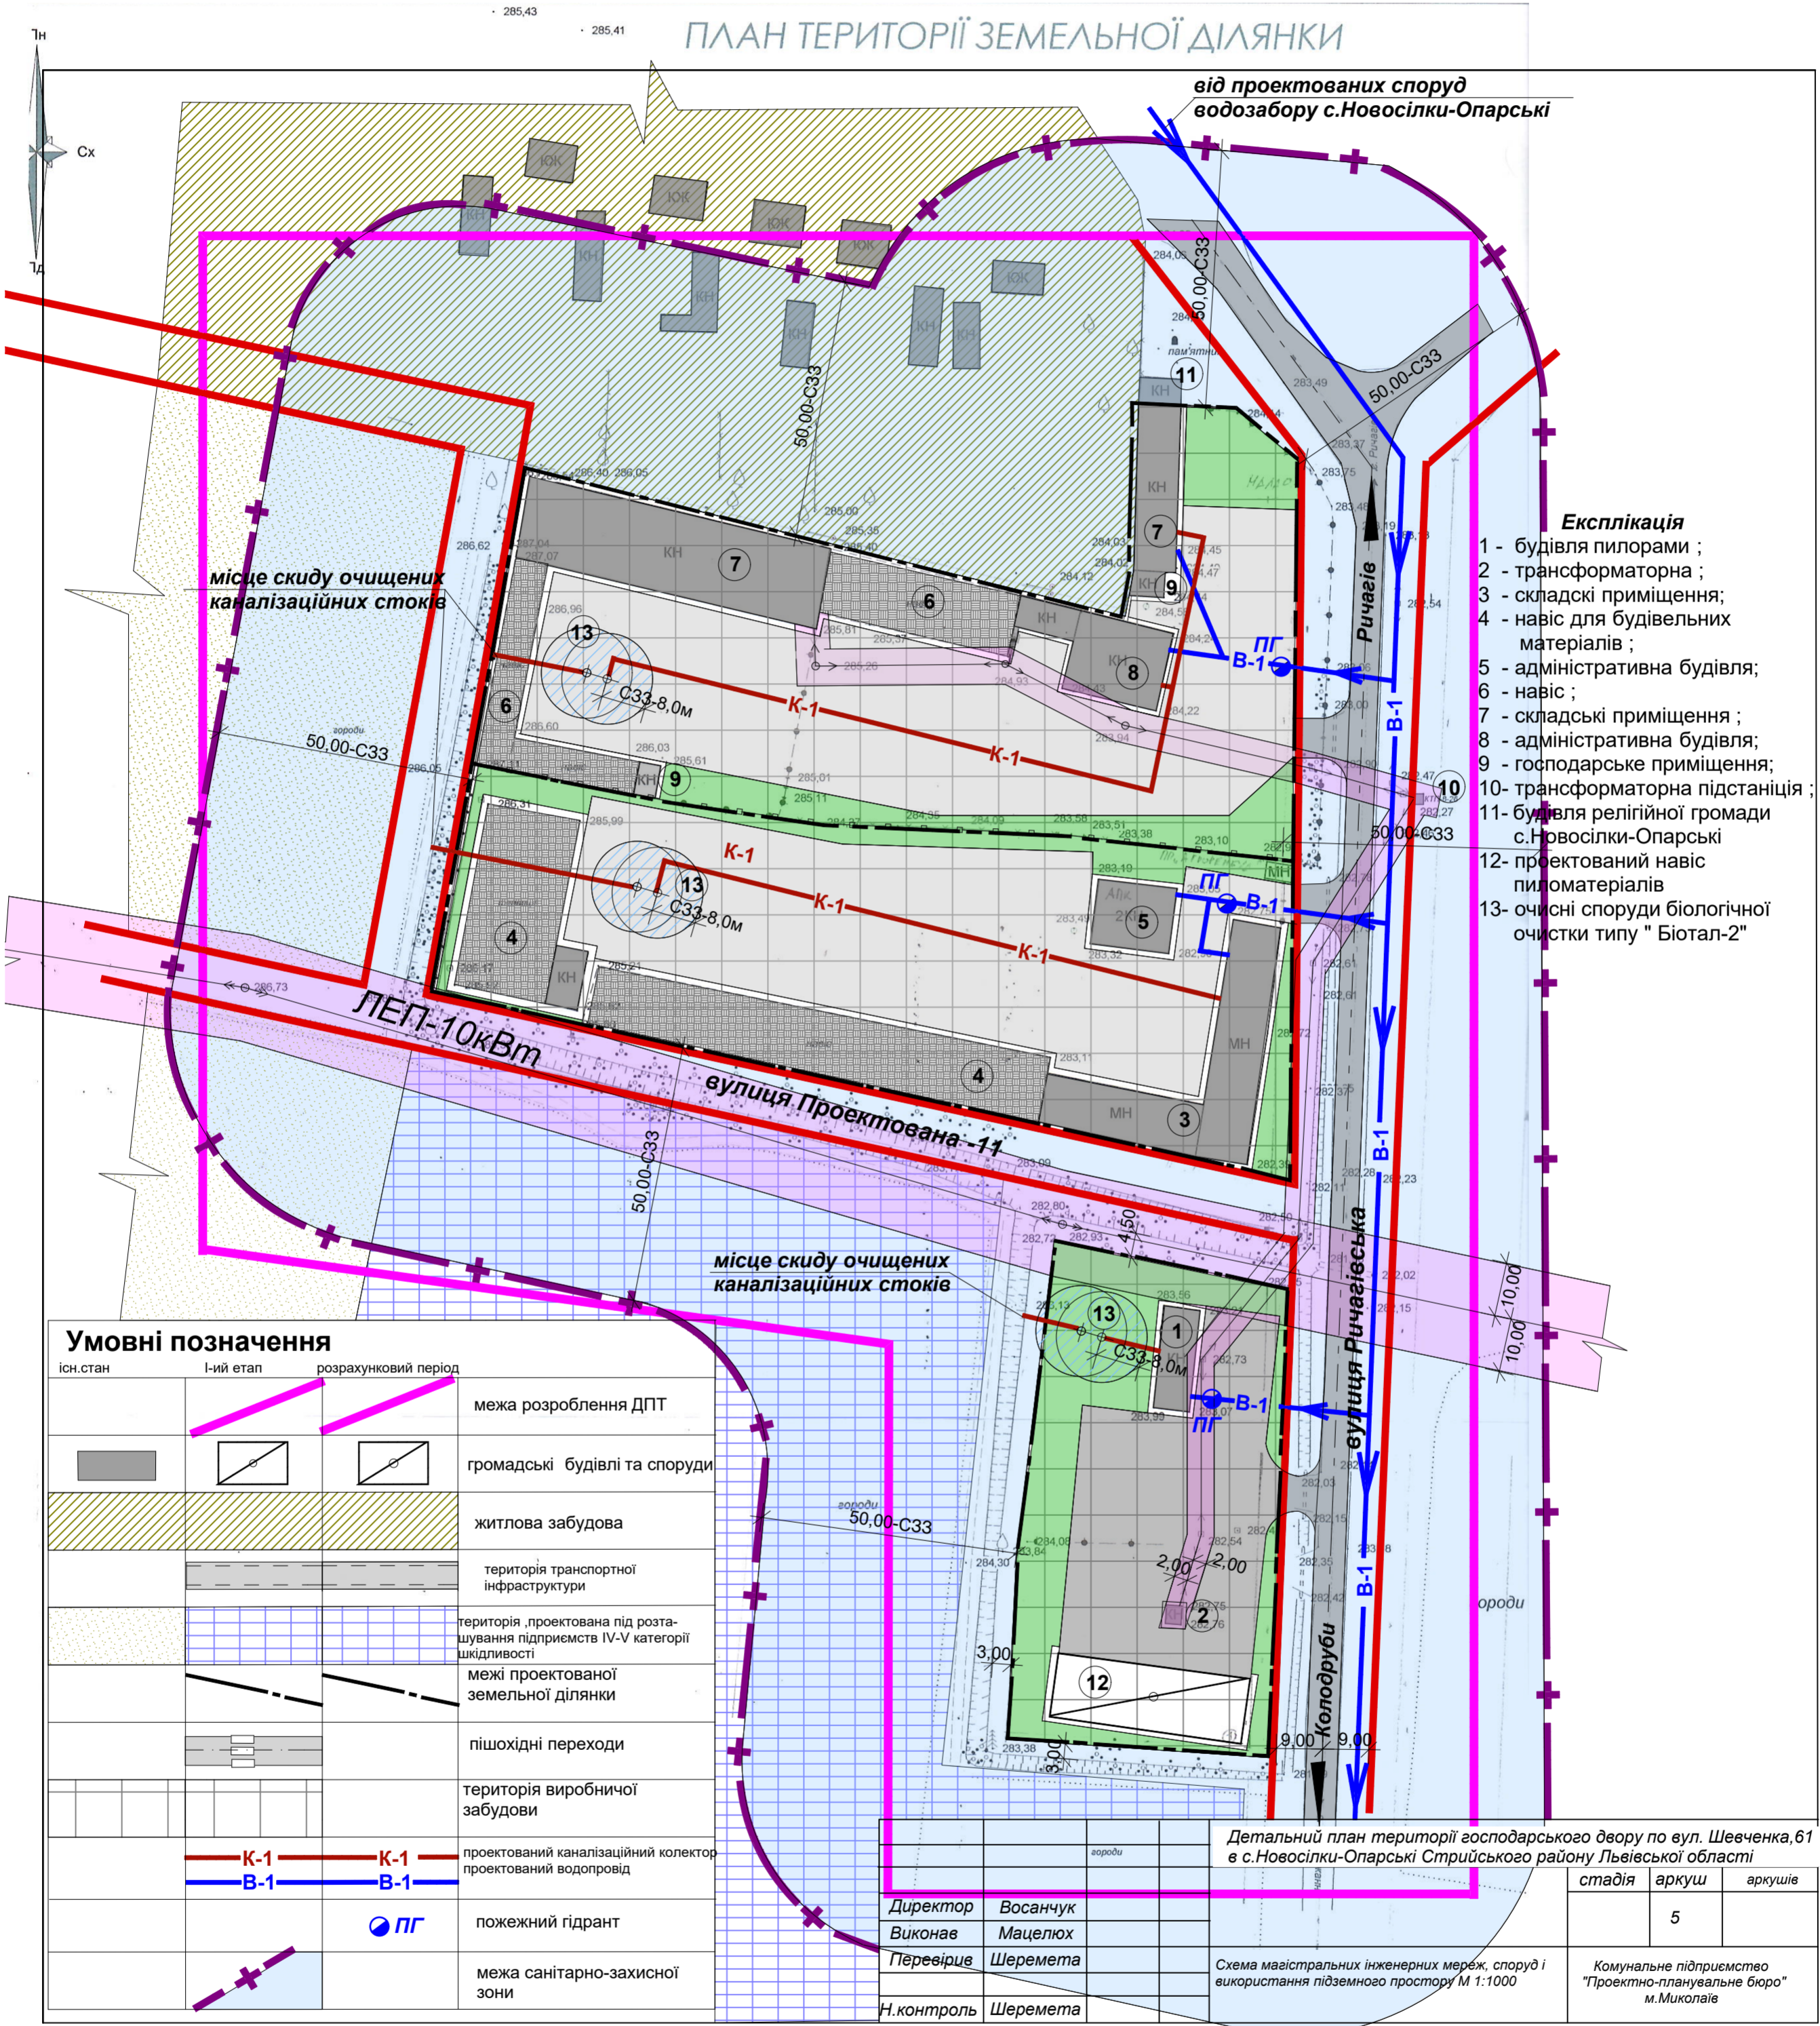

- Експлікація**
- 1 - будівля пилорами ;
 - 2 - трансформаторна ;
 - 3 - складські приміщення;
 - 4 - навіс для будівельних матеріалів ;
 - 5 - адміністративна будівля;
 - 6 - навіс ;
 - 7 - складські приміщення ;
 - 8 - адміністративна будівля;
 - 9 - господарське приміщення;
 - 10- трансформаторна підстанція ;
 - 11- будівля релігійної громади с.Новосілки-Опарські
 - 12- проєктований навіс пилотеріалів
 - 13- очисні споруди біологічної очистки типу " Біотал-2"

Умовні позначення

існ.стан	I-ий етап	розрахунковий період	
			межа розроблення ДПТ
			громадські будівлі та споруди
			житлова забудова
			територія транспортної інфраструктури
			територія ,проєктована під розташування підприємств IV-V категорії шкідливості
			межі проєктованої земельної ділянки
			пішохідні переходи
			територія виробничої забудови
			проєктований каналізаційний колектор
			проєктований водопровід
			пожежний гідрант
			межа санітарно-захисної зони

Директор	Восанчук
Виконав	Мацелюх
Перевірив	Шеремета
Н.контроль	Шеремета

Детальний план території господарського двору по вул. Шевченка,61 в с.Новосілки-Опарські Стрийського району Львівської області

стадія	аркуші	аркуші
	5	
Схема магістральних інженерних мереж, споруд і використання підземного простору М 1:1000		Комунальне підприємство "Проектно-планувальне бюро" м.Миколаїв