Експлікація

1 - **територія ПСП " Агрофірма " Горуцька"**
1.1 - майстерня (існ.)
1.2 - складські приміщення (існ.)
1.3 - адміністративна споруда (існ.)
1.4 - автостоянка легкового автотранспорту (проектована)
1.5 - автостоянка вантажного автотранспорту (проектована)
1.6 - протипожежна водойма (існ.)
2 - **територія ФОП Сененько**
2.1 - магазин продуктових товарів (існ.)
2.2 - ресторан, кафе та банкетний зал (існ.)
2.3 - ковбасний зал (існ.)
2.4 - автостоянка легкового транспорту (проектована)
3 - **територія гр. Сененько Д.М.**
3.1 - складська споруда (існ.)
3.2 - складські приміщення (проектовані)
3.3 - автостоянка легкового транспорту (проектована)
4 - зелена зона загального користування (проектована)
5 - **територія гр. Федака М.В.**
5.1 - складські приміщення (проектовані)
5.2- автостоянка легкового транспорту (проектована)
6 - **територія гр. Федак С.І. та гр.Павлішака М.М.**
6.1 - нежитлова будівля -конюшня (існ.)
7 - частина складу гр.Яреми М.М. (існ.)

Умовні позначення

існ.стан	І-ий етап	розрахунковий період	
			межа розроблення ДПТ
			виробничі будівлі та споруди
			садибна житлова забудова
			межі відводу земельних ділянок
			територія виробничої забудови
			межа санітарно-захисної зони ЛЕП
			пішохідні переходи
			напрямки руху автотранспорту
			червоні лінії вулиць
			дороги , проїзди з асфальтним покриттям
		ПГ	пожежний гідрант
	**кв	**кв	лінія електропередач

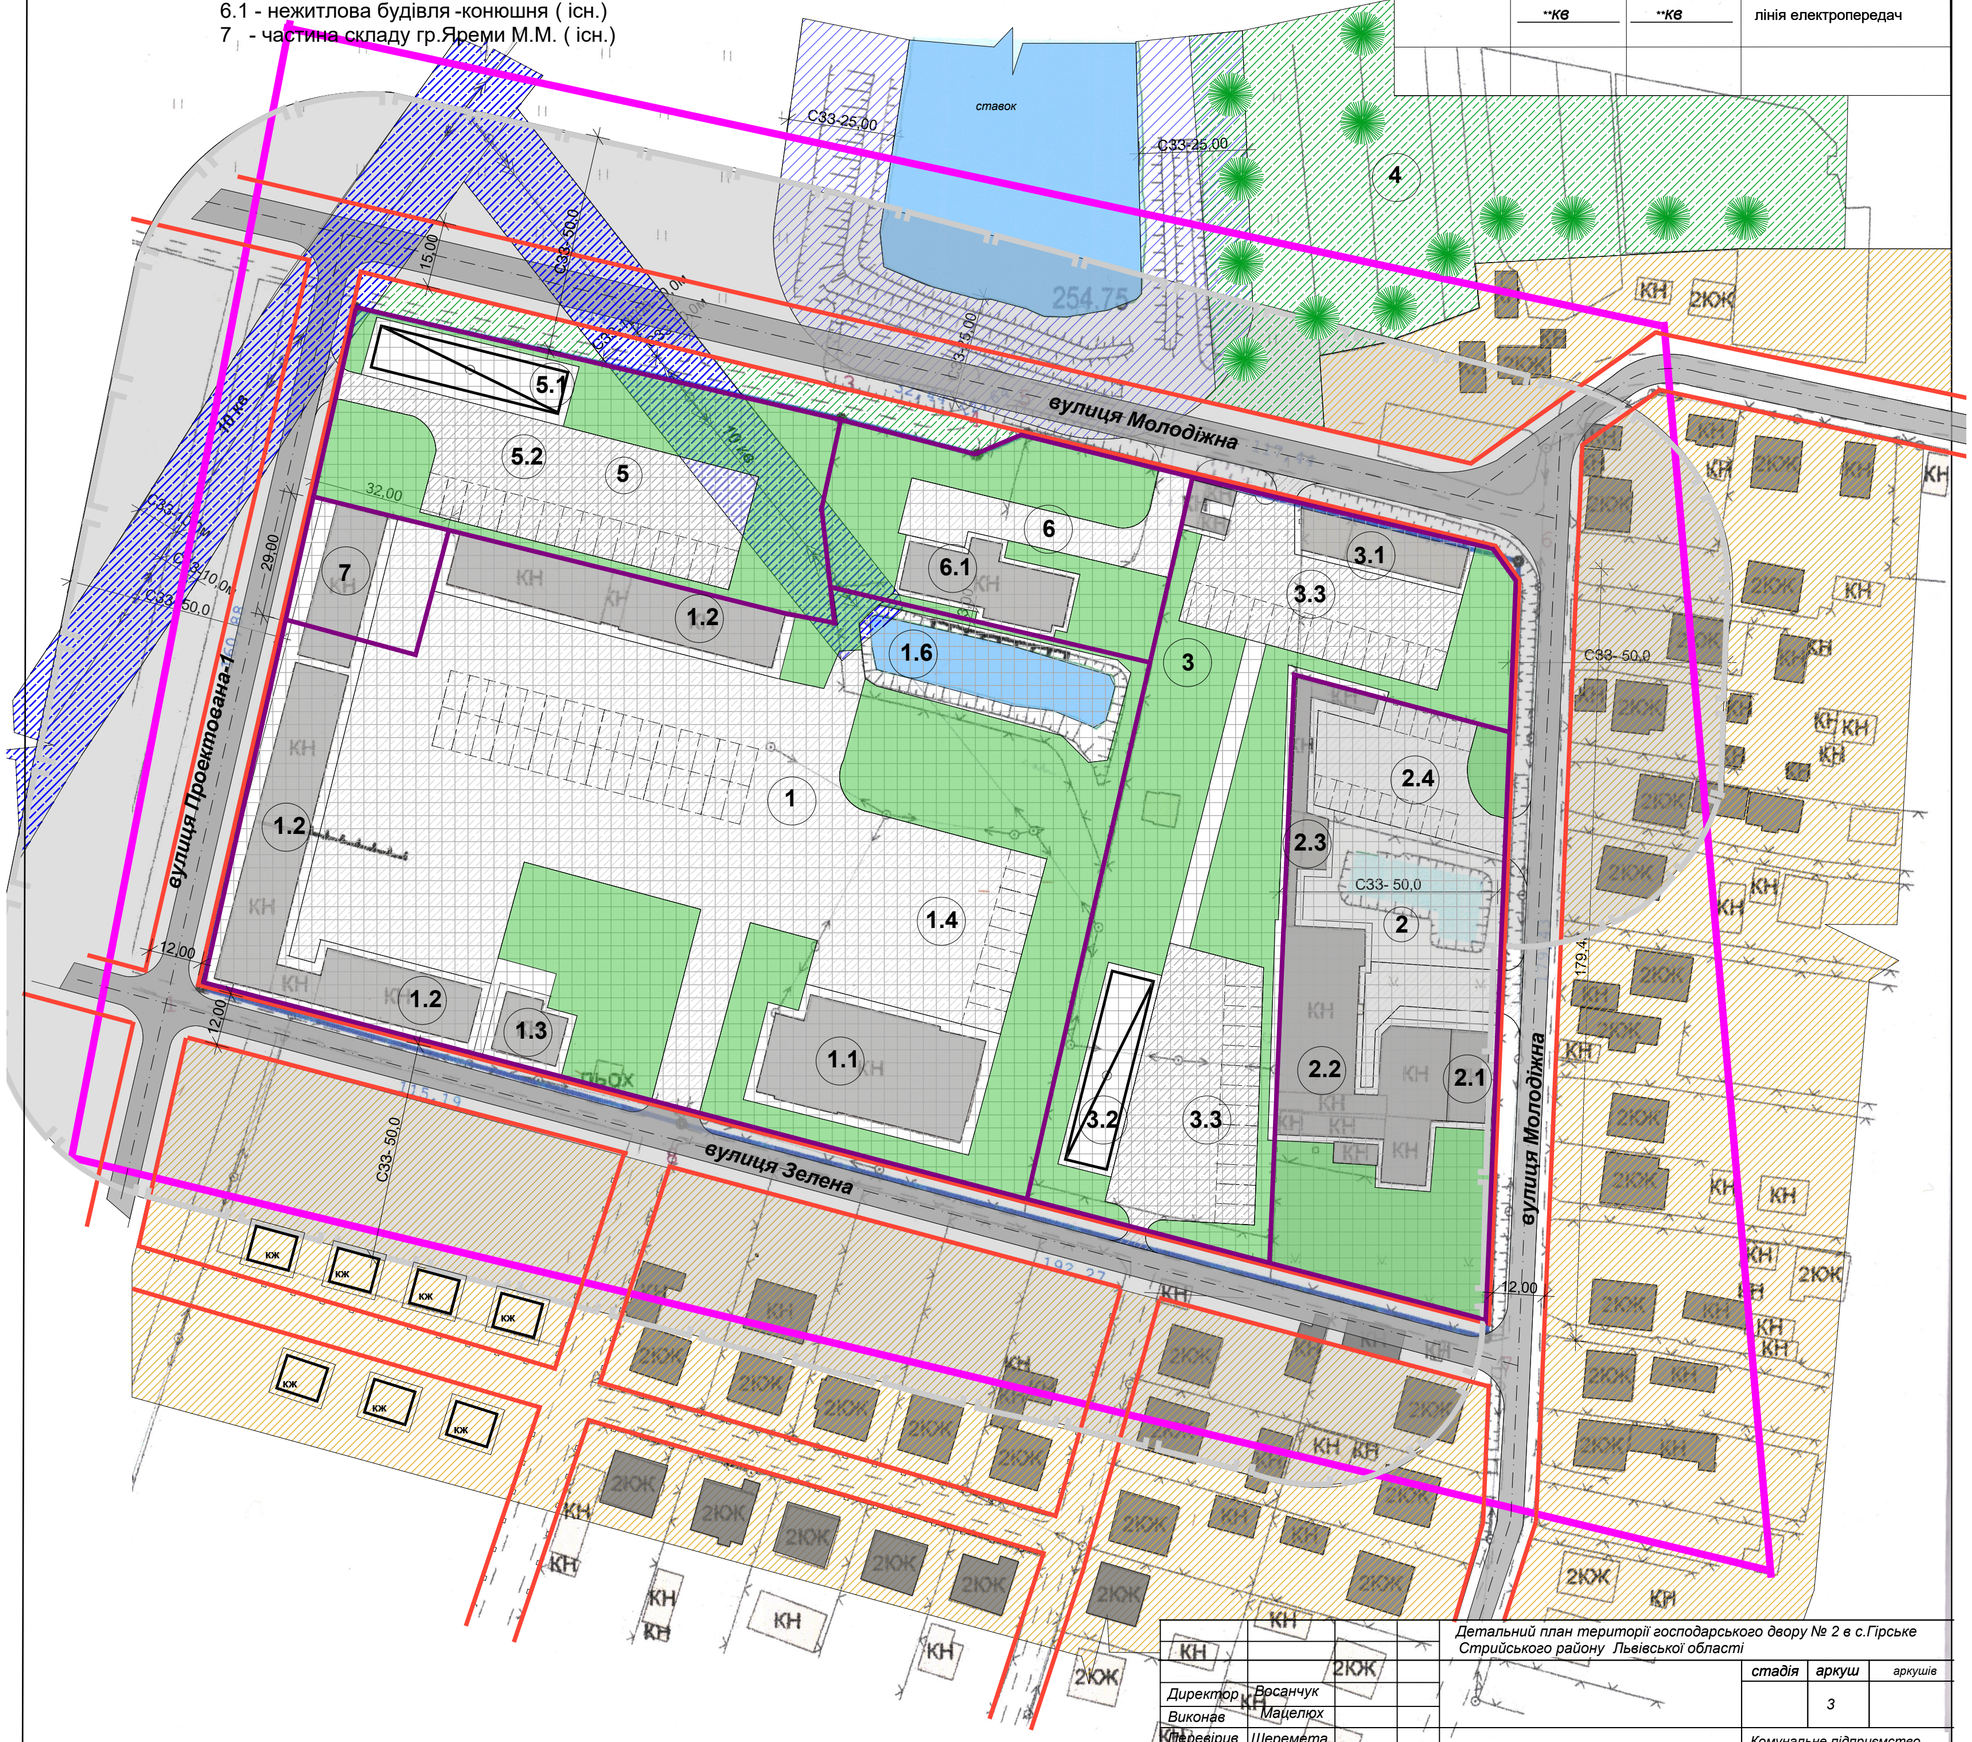

				Детальний план території господарського двору № 2 в с.Гірське Стрийського району Львівської області	
					стадія | *аркуш* | *аркушів*
					3
Директор		*Восанчук*			
Виконав		*Мацелюх*			
Перевірив		*Шеремета*		*Проектний план - основне креслення М 1 : 1000*	*Комунальне підприємство " Проектно-планувальне бюро" м.Миколаїв 2021*
Н.контроль		*Шеремета*			