


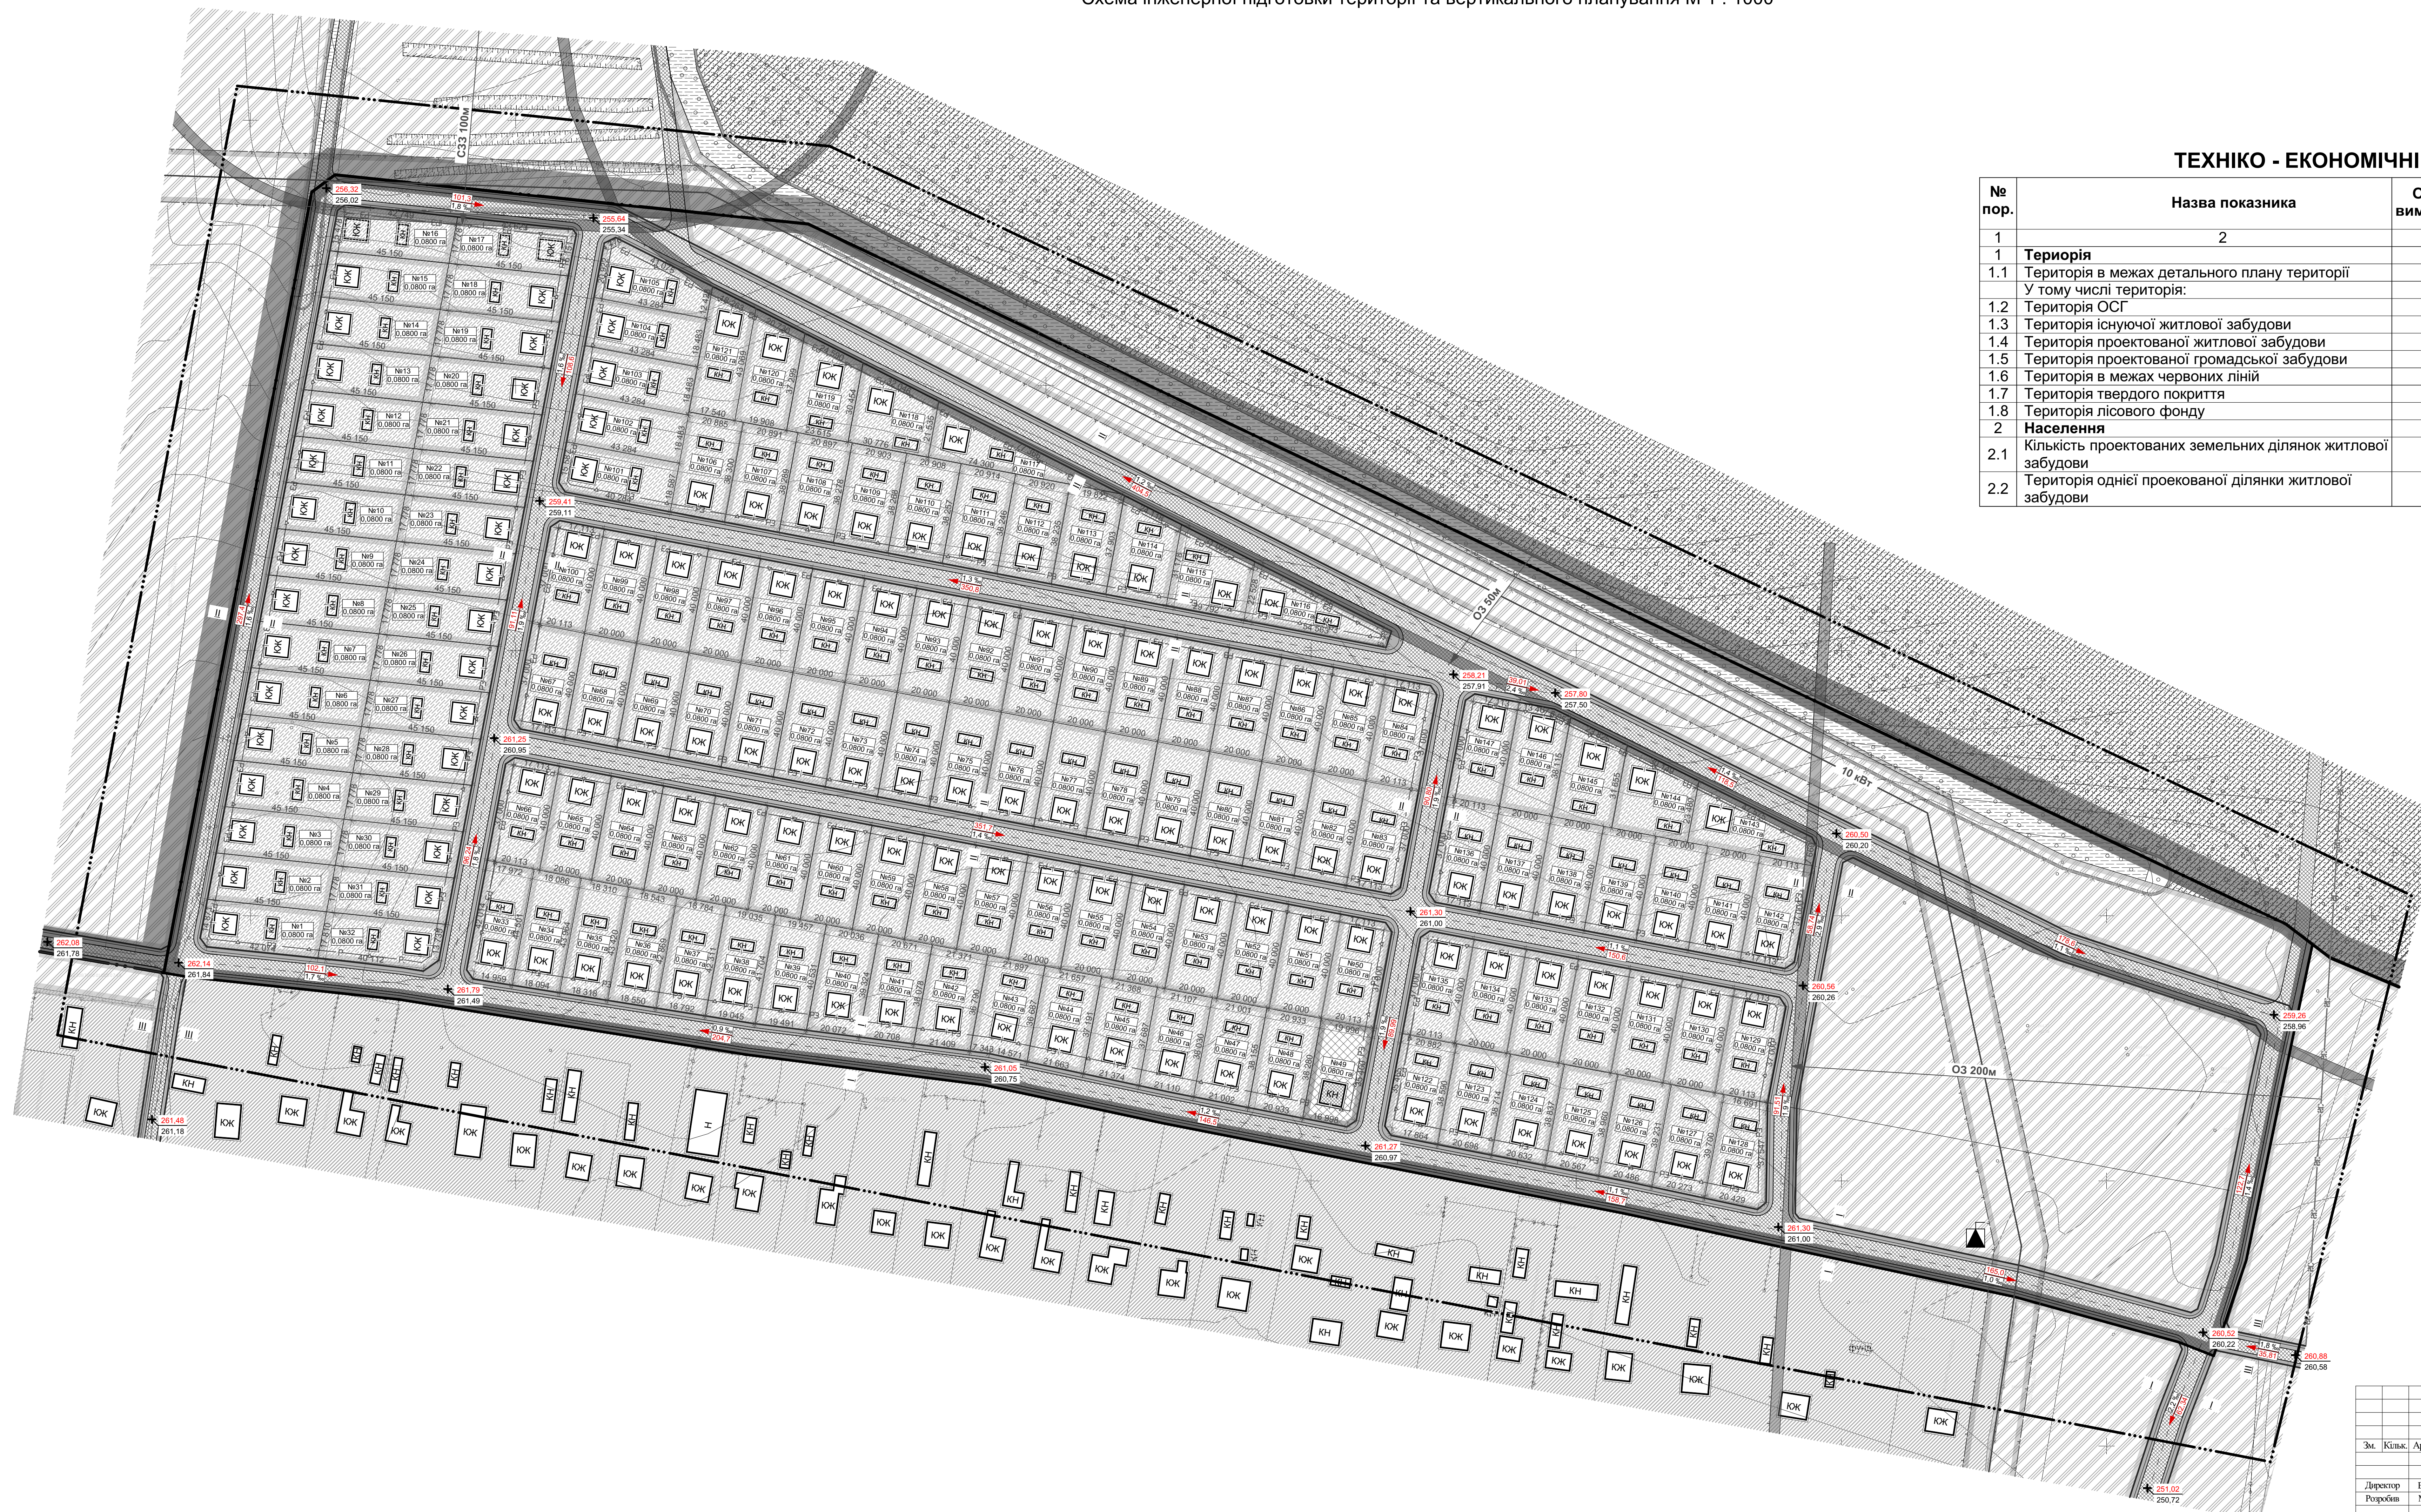

ТЕХНІКО - ЕКОНОМІЧНІ ПОКАЗНИКИ

№ пор.	Назва показника	Одиниця вимірювання	Значення показників		
			Існуючий стан	Етап від 3 до 7 років	Розрахунковий етап
1	2	3	4	5	6
1	Територія				
1.1	Територія в межах детального плану території У тому числі територія:	га	27,5326	27,5326	27,5326
1.2	Територія ОСГ	га	14,8655	4,9779	4,9779
1.3	Територія існуючої житлової забудови	га	3,0919	3,0919	3,0919
1.4	Територія проектованої житлової забудови	га		11,7600	11,7600
1.5	Територія проектованої громадської забудови	га		0,0762	0,0762
1.6	Територія в межах червоних ліній	га		4,0293	4,0293
1.7	Територія твердого покриття	га		0,0355	0,0355
1.8	Територія лісового фонду	га		1,7809	1,7809
2	Населення				
2.1	Кількість проєктованих земельних ділянок житлової забудови	шт		147	147
2.2	Територія однієї проєктованої ділянки житлової забудови	га		0,0800	0,0800

Умовні позначення

Існуючі	Проектні	
		- Межа населеного пункту;
		- Межа земельної ділянки детального плану території;
		- Межа проєктованої ділянки ;
		- Дороги, вулиці та їх червоні лінії;
		- Житлові будинки;
		- Нежитлові будинки;
		- Громадські споруди;
		- Територія земель відведених під ОСГ;
		- Територія садибної забудови;
		- Територія адміністративних та громадських установ;
		- Територія лісгосподарського призначення;
		- Водні об'єкти (канава);
		- Зона регулювання забудови;
		- Трансформаторна електропідстанція;
		- Лінія електропередач 10 кВт;
		- Газопровід високого тиску;
		- Охоронна зона сміттєпереражувальної станції 100м;
		- Охоронна зона ЛЕП;
		- Охоронна зона лісу 50 м;
		- Охоронна зона канами;
		- Охоронна зона газопроводу 200 м;
		- Проєктована відмітка;
		- Існуюча відмітка.
		- Проєктований ухил;
		- Довжина ділянки.

						Замовник: Миколаївська міська рада		
						Детальний план території кваліту індивідуальної житлової забудови в урочищі "Під Іванковим" в с. Рудинки, Стрийського району, Львівської області		
Зм.	Київ	Арк.	№уроку	Підпис	Дата			
						Детальний план території		
Директор	Воскаряк					Сталія	Аркуш	Аркушів
Розробив	Макашук					ДІПТ	5	6
Нормоконтр.	Шеремета					Комунікації підприємства "Простий-навігаційне бюро" м. Миколаїв		
						Схема експлікованої підземної території на вертикальному планування М 1:1000		