


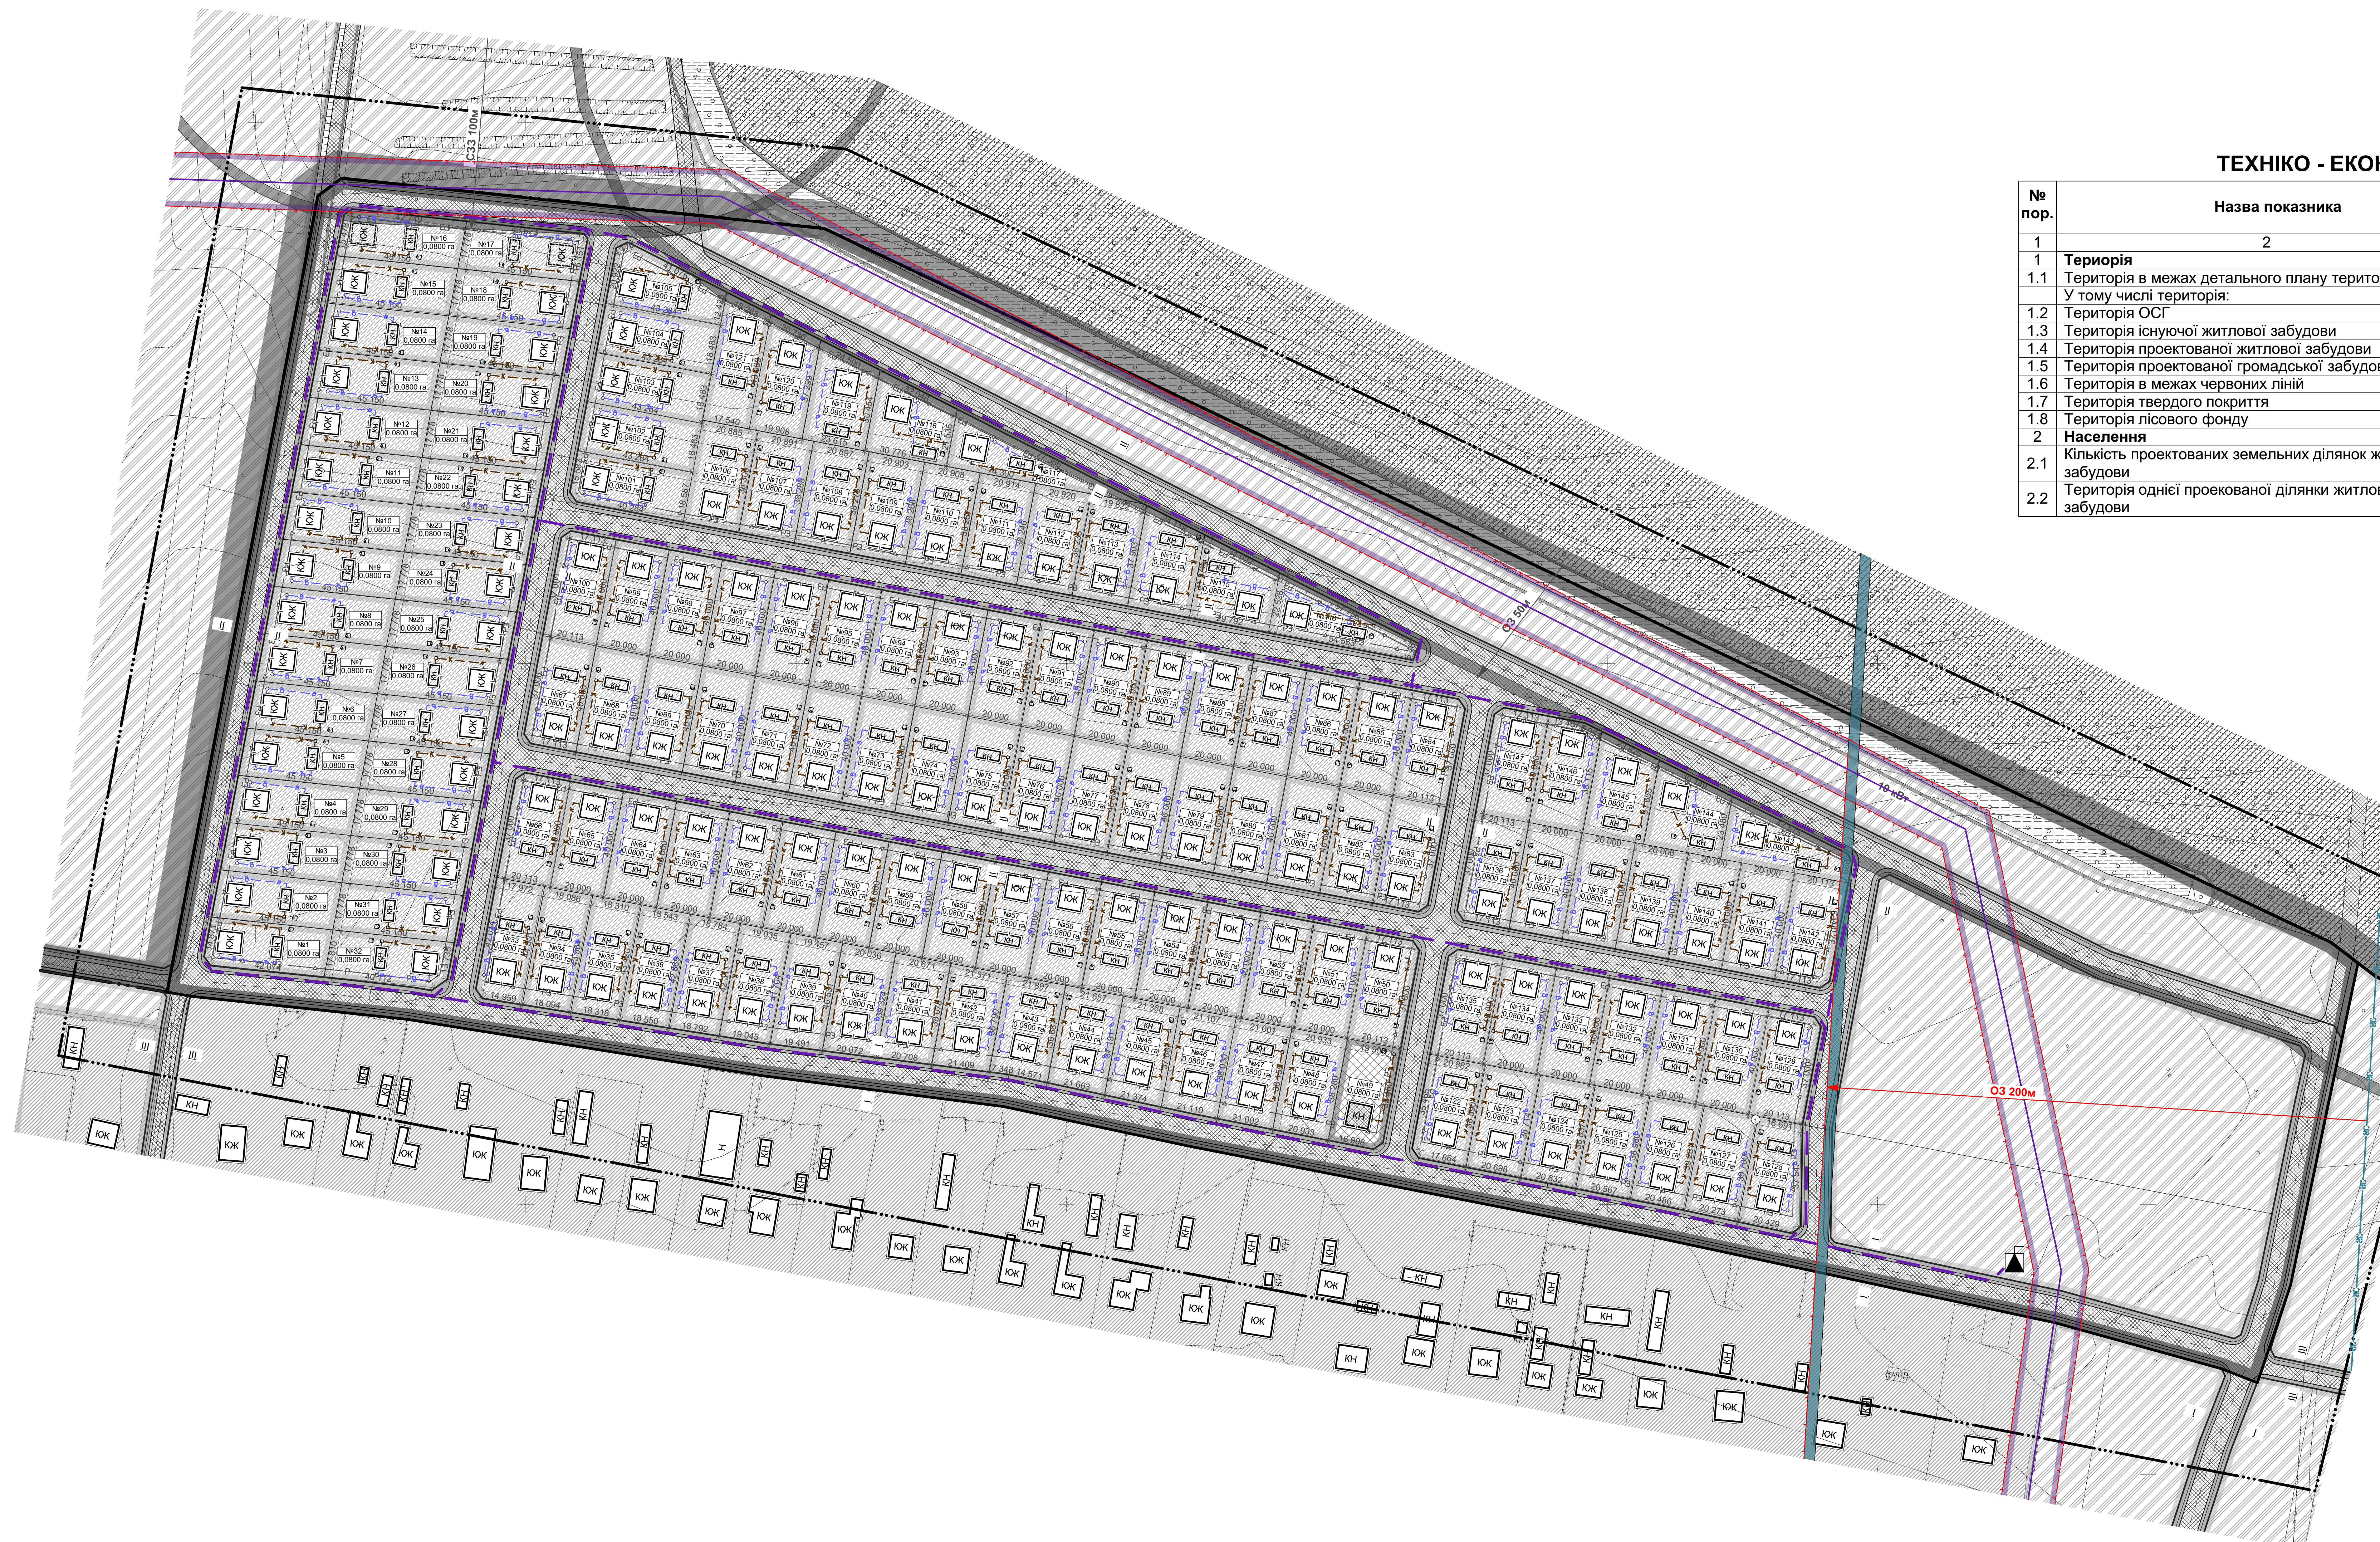

ТЕХНІКО - ЕКОНОМІЧНІ ПОКАЗНИКИ

№ пор.	Назва показника	Одиниця вимірювання	Значення показників		
			Існуючий стан	Етап від 3 до 7 років	Розрахунковий етап
1	2	3	4	5	6
1	Територія				
1.1	Територія в межах детального плану території У тому числі територія:	га	27,5326	27,5326	27,5326
1.2	Територія ОСГ	га	14,8655	4,9779	4,9779
1.3	Територія існуючої житлової забудови	га	3,0919	3,0919	3,0919
1.4	Територія проектованої житлової забудови	га		11,7600	11,7600
1.5	Територія проектованої громадської забудови	га		0,0762	0,0762
1.6	Територія в межах червоних ліній	га		4,0293	4,0293
1.7	Територія твердого покриття	га		0,0355	0,0355
1.8	Територія лісового фонду	га		1,7809	1,7809
2	Населення				
2.1	Кількість проєктованих земельних ділянок житлової забудови	шт		147	147
2.2	Територія однієї проєктованої ділянки житлової забудови	га		0,0800	0,0800

Умовні позначення

Існуючі	Проектні	
		- Межа населеного пункту;
		- Межа земельної ділянки детального плану території;
		- Межа проєктованої ділянки ;
		- Дороги, вулиці та їх червоні лінії;
		- Житлові будинки;
		- Нежитлові будинки;
		- Громадські споруди;
		- Територія земель відведених під ОСГ;
		- Територія садибної забудови;
		- Територія адміністративних та громадських установ;
		- Територія лісгосподарського призначення;
		- Водні об'єкти (канави);
		- Зона регулювання забудови;
		- Трансформаторна електростанція;
		- Лінія електропередач 10 кВт;
		- Газопровід високого тиску;
		- Охоронна зона сміттєперерабатуювальної станції 100м;
		- Охоронна зона ЛЕП;
		- Охоронна зона лісу 50 м;
		- Охоронна зона каналу;
		- Охоронна зона газопроводу 200 м;
		- Газопровід високого тиску;
		- Проєктована лінія електропередач;
		- Проєктований водопровід;
		- Проєктована каналізація;

						Замовник: Миколаївська міська рада						
						Детальний план території кваліфікує індивідуальної житлової забудови в урочищі "Під Іванковим" в с. Рудинки, Стрийського району, Львівської області						
Зм.	Київск.	Арк.	Нерук.	Підпис	Дата							
						Детальний план території						
Директор Розробив		Воскаряк Михайлов					Сталія ДІПТ	Аркуш 6	Аркушів 6			
Нормоконтр.		Шеремета				Схема інженерних мереж М 1 : 1000						
Комуніналь підприємство "Проектно-видавничого бюро" м. Миколайів												