


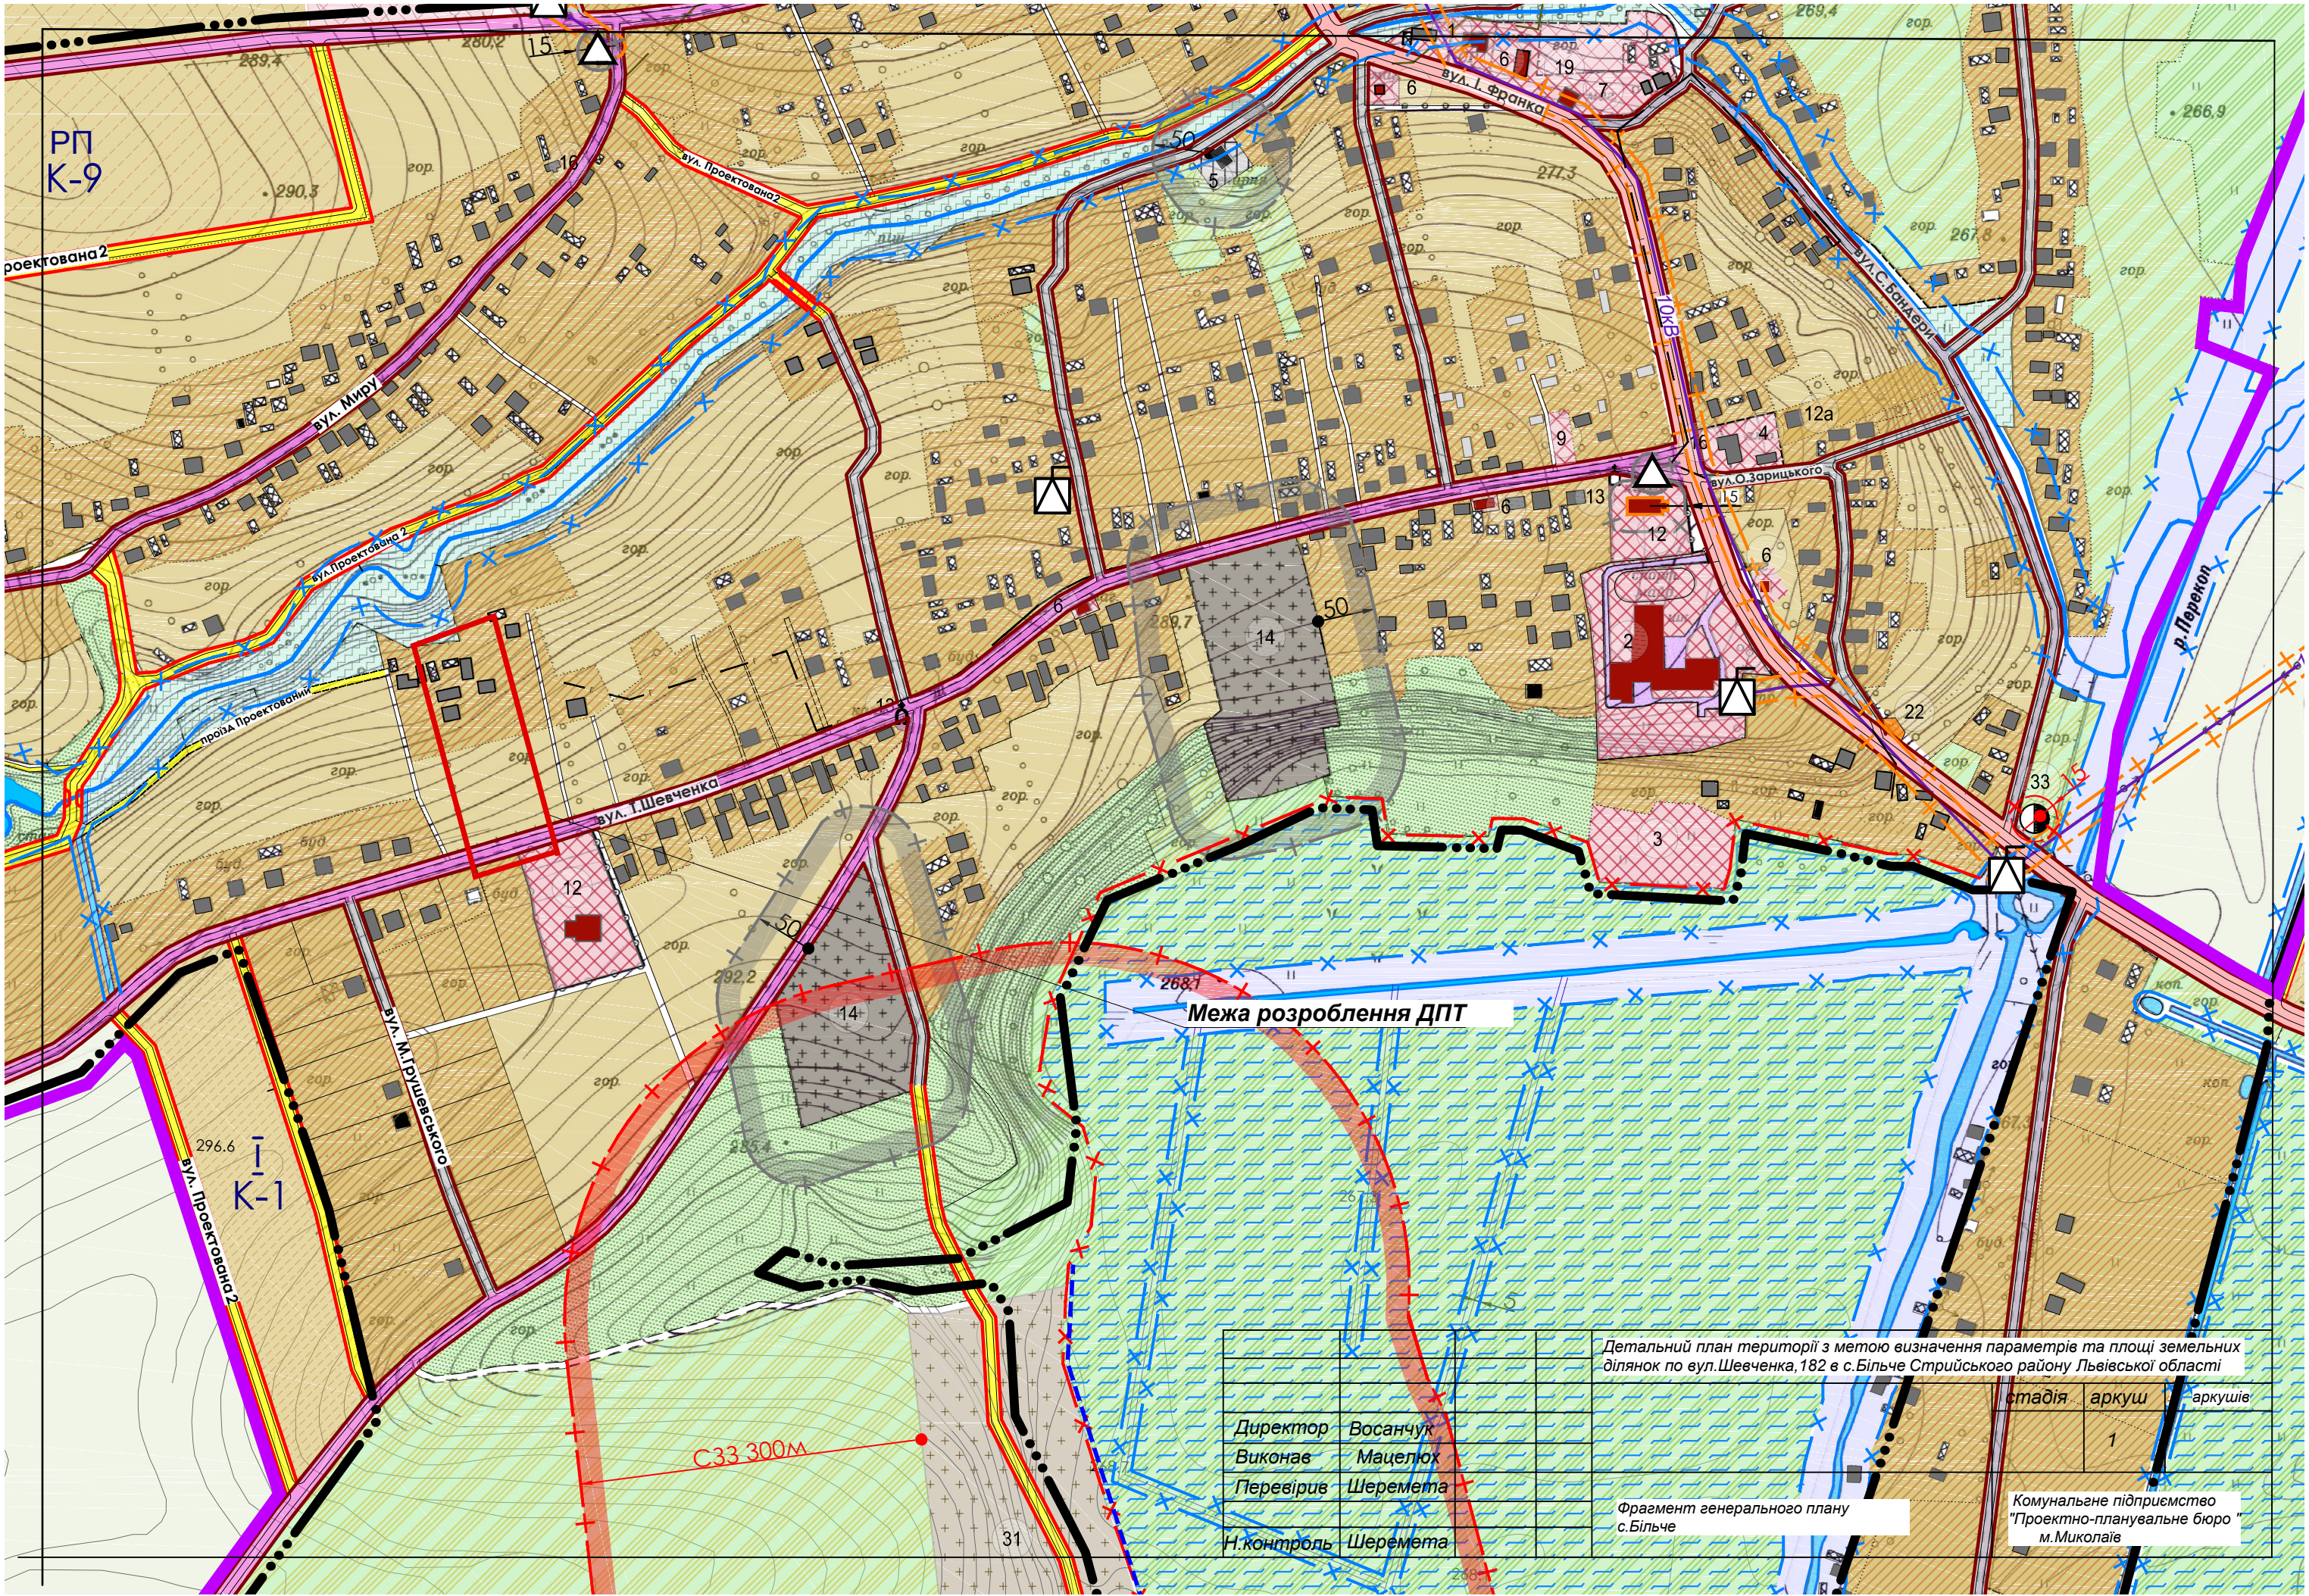

Межа розроблення ДПТ

С33 300м

Детальний план території з метою визначення параметрів та площі земельних ділянок по вул.Шевченка,182 в с.Більче Стрийського району Львівської області

			стадія			аркуш	аркуші
Директор			Восанчук			1	
Виконав			Мацелюх				
Перевірів			Шеремета				
Н.контроль			Шеремета				
			Фрагмент генерального плану с.Більче			Комунальне підприємство "Проектно-планувальне бюро" м.Миколаїв	