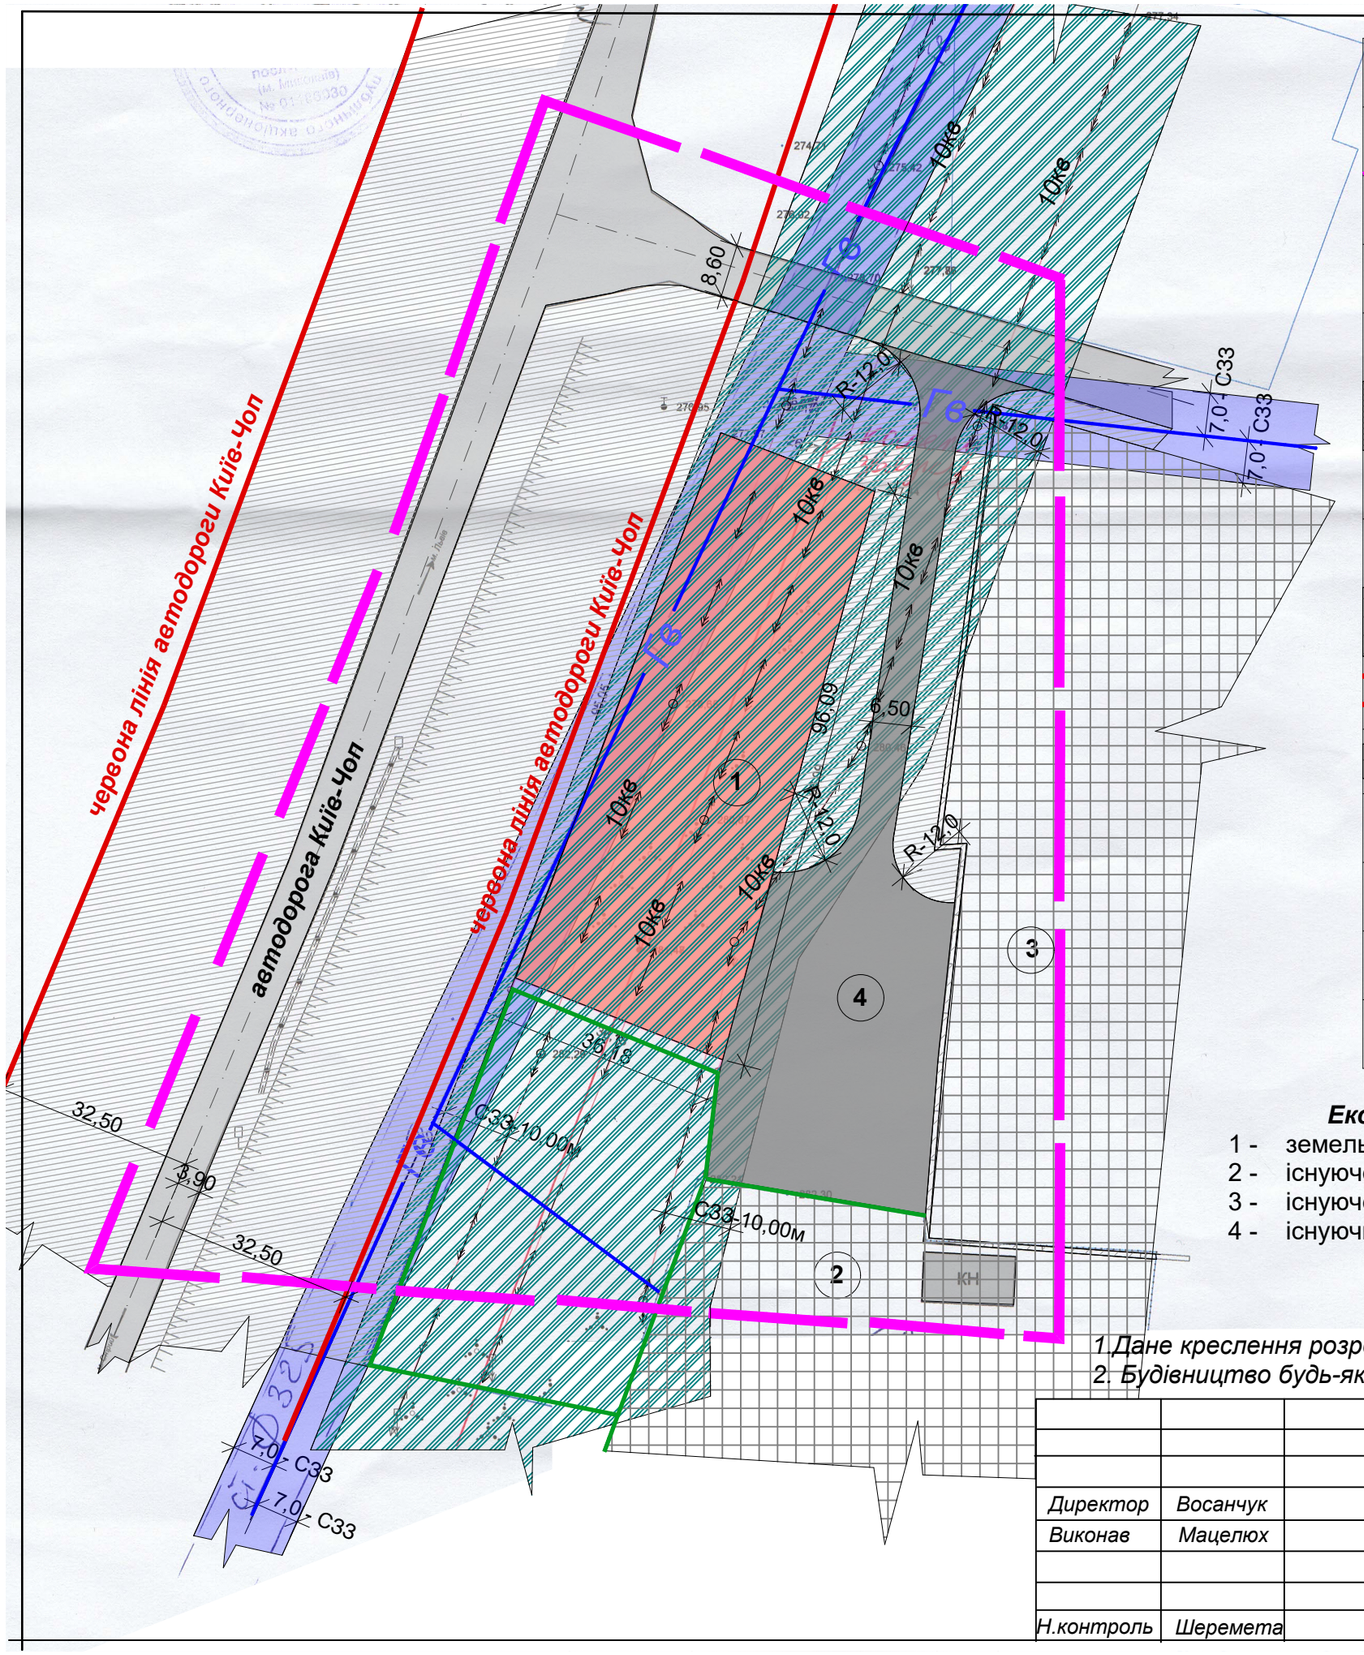

Умовні позначення

існ.стан	І-ий етап	розрахунковий період	
			межа розроблення ДПТ
			виробничі будівлі та споруди
			громадські адміністративні споруди
			територія транспортної інфраструктури
			територія озеленення ,неужитків , газонів
			проїзди з твердим покриттям
			пішохідні переходи
			територія громадської забудови
			червоні лінії вулиць
			дороги , проїзди з асфальт-ним покриттям
	К-1 / В-1	К-1 / В-1	проектований каналізаційний колектор / проектований водопровід
	**кв	**кв	лінія електропередач
		ПГ	пожежний гідрант
			напрямки руху автотранспорту

Експлікація

1 - земельна ділянка для ведення ОСГ гр.Волянського Р.М.
2 - існуюче підприємство дорожнього сервісу (шиномонтаж)
3 - існуюче підприємство дорожнього сервісу
4 - існуючий розворотній майданчик вантажного автотранспорту

1.Дане креслення розроблено на топозйомці М 1:1000 , виконаній ПП " Нива" - 2021 р. ;
2. Будівництво будь-яких будівель та споруд не передбачено ;

				Детальний план території з метою зміни цільового призначення земельної ділянки під розміщення та експлуатацію об'єктів дорожнього господарства в урочищі " Човнищі" , с. Дроговиж Стрийського району Львівської області		
					стадія	*аркуш*	*аркушів*
Директор	*Восанчук*					*2*	
Виконав	*Мацелюх*						
				План існуючого використання території. Опорний план. Схема планувальних обмежень М 1 : 1000	*Комунальне підприємство "Проектно-планувальне бюро" м. Миколаїв*		
Н.контроль	*Шеремета*						