
 


ДЕТАЛЬНИЙ ПЛАН ТЕРИТОРІЇ З МЕТОЮ ВЛАШТУВАННЯ
"ВУЛИЧНО-ДОРОЖНОЇ МЕРЕЖІ В МЕЖАХ УРОЧИЩ
"ТРОСТЯНЕЦЬКЕ-1", "ТРОСТЯНЕЦЬКЕ-2", "ТРОСТЯНЕЦЬКЕ-3",
"ФІЛЬВАРОК-1", "ФІЛЬВАРОК-2" "ФІЛЬВАРОК-3", "ГОРИ СЕРЕДНІ" НА ТЕРИТОРІЇ
МИКОЛАЇВСЬКОЇ МІСЬКОЇ РАДИ СТРИЙСЬКОГО РАЙОНУ ЛЬВІВСЬКОЇ ОБЛАСТІ
ІНЖЕНЕРНО-ТЕХНІЧНІ ЗАХОДИ ЦИВІЛЬНОГО ЗАХИСТУ
НА МИРНИЙ ЧАС
М 1:2000

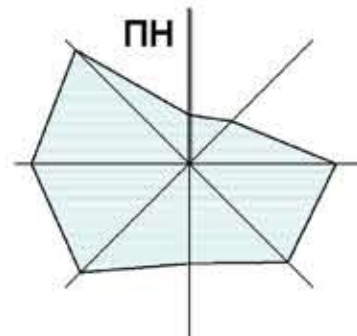

ТЕХНІКО-ЕКОНОМІЧНА ПОКАЗНИКИ			
Пор. №	Назва показника	Одиниця вимірювання	Значення проєктних показників
1	2	3	4
1	Територія		
Територія в межах детального плану	га	128,8179	
у тому числі територія:			
1.1.	територія виробничого призначення	га	38,9709
1.2.	територія громадського призначення	га	3,8645
1.3.	територія озеленення загального користування	га	0,0511
1.4.	територія озеленення спеціального призначення	га	10,6213
1.5.	територія інженерної інфраструктури	га	0,1541
1.6.	територія комунальних об'єктів	га	4
1.7.	територія лісогосподарського призначення	га	5,1118
1.8.	територія для ведення особистого селянського господарства	га	1,9989
1.9.	територія сільськогосподарського призначення (для ведення товарного сільськогосподарського виробництва)	га	47,8768
1.10.	територія транспортної інфраструктури	га	9,9259
1.11.	вулиць та твердого покриття	га	6,2426
земельна ділянка №1	га	1,9988	
земельна ділянка №2	га	2,76	
земельна ділянка №3	га	0,394	
земельна ділянка №4	га	2,7485	
земельна ділянка №5	га	1,3126	
земельна ділянка №6	га	1,154	
земельна ділянка №7	га	0,191	
земельна ділянка №8	га	0,052	
2	Коефіцієнти	%	
2.1.	територія виробничого призначення	%	30
2.2.	територія громадського призначення	%	3
2.3.	територія озеленення загального користування	%	0,04
2.4.	територія озеленення спеціального призначення	%	8
2.5.	територія інженерної інфраструктури	%	0,5
2.6.	територія комунальних об'єктів	%	3
2.7.	територія лісогосподарського призначення	%	4
2.8.	територія для ведення особистого селянського господарства	%	1,5
2.9.	територія сільськогосподарського призначення (для ведення товарного сільськогосподарського виробництва)	%	37
2.10.	територія транспортної інфраструктури	%	8
2.11.	вулиць та твердого покриття	%	5
земельна ділянка №1	%	1,5	
земельна ділянка №2	%	2	
земельна ділянка №3	%	0,3	
земельна ділянка №4	%	2	
земельна ділянка №5	%	1	
земельна ділянка №6	%	0,9	
земельна ділянка №7	%	0,1	
земельна ділянка №8	%	0,05	
3	Протяжність вулично-дорожньої мережі	км	6,72

Існуючі

Проектні

межа населеного пункту Миколаїв

межа населеного пункту Тростянець

межа ділянки, що проєктується

межа проєктованих земельних ділянок під автомобільну дорогу

межа інвентаризованих земельних ділянок (згідно кадастрової карти України)

ділянки, які пропонується вилучити із земель лісогосподарського призначення

ФУНКЦІОНАЛЬНЕ ПРИЗНАЧЕННЯ ТЕРИТОРІЇ

територія житлової садибної забудови

територія громадської забудови

територія інженерної інфраструктури

територія виробничого призначення

територія зелених насаджень спецпризначення

територія лісогосподарського призначення

територія транспортної інфраструктури

територія озеленення загального користування

територія сільськогосподарського призначення

територія ведення товарного сільськогосподарського виробництва

територія гірничого відводу Миколаївського піщаного кар'єру

БУДІВЛІ ТА СПОРУДИ

житловий будинок

господарська будівля

громадська будівля

виробничо-складська будівля

полігон твердих побутових відходів

ВУЛИЧНО-ДОРОЖНЯ МЕРЕЖА ТА ТРАНСПОРТНА СХЕМА

ВУЛИЧНО-ДОРОЖНЯ МЕРЕЖА

червоні лінії

проїзди

пішохідні, велосипедні доріжки

ОБ'ЄКТИ ТРАНСПОРТНОЇ СХЕМИ

АЗС

автозаправна станція (АЗС)

ІНЖЕНЕРНЕ ОБЛАДНАННЯ ТЕРИТОРІЇ

ОБ'ЄКТИ ТЕПЛО- ТА ЕЛЕКТРОПОСТАЧАННЯ

комплектна трансформаторна підстанція (КТТП)

повітряна лінія електропередач високої напруги

повітряна лінія електропередач низької напруги

ОБ'ЄКТИ ГАЗОПОСТАЧАННЯ

назопровід низького тиску

ПЛАНУВАЛЬНІ ОБМЕЖЕННЯ

охоронна зона інженерних мереж

протипожежні відстані від лісу

санітарно-захисна зона

територія Смарагдової мережі України

територія природо-заповідного фонду

Регіональний ландшафтний парк місцевого значення "Стіське Горбогір'я"

пожежний гідрант

шляхи евакуації

пожежна водойма

сховище протирадіаційне укриття (споруда подвійного призначення)

межа 3-ї зони можливого хімічного забруднення

БМЗ

БМЗ

БМЗ

№ згідно листа 2	Найменування	Примітка
1	Смітсзавалище	існ.
2	Гаражний кооператив	існ.
3	Автозаправна станція	існ.
4	ТзОВ "Миколаїврембуд"	існ.
5	Виробнича база по виготовленню будівельних матеріалів та конструкцій	існ.
6	Швейний цех	існ.
9	Приватна Агрофірма "Дністер"(добування ліску)	існ.
10	Миколаївський піщаний кар'єр	існ.
11	Територія виробничої бази по виробництві дрібно-штучних бетонних виробів	існ.
12	ПАТ "Миколаївське АТП"	існ.
13	Будівля автотехобслуговування (механічної автошколи)	існ.
14	Станція технічного обслуговування та ремонту автомобілів	існ.
17	ТзОВ "Агробудсервіс"	існ.
18	Тростянецький піщаний кар'єр	існ.

ПРИМІТКА:

1. Дані аркуш розроблений на актуалізованій картографічній основі, розроблений у 2023 році ТзОВ "Західземпроект" у цифровій формі: набір профільних геопросторових даних у місцевій системі координат, що має зв'язок із державною системою координат УСК-2000;

2. Інженерні мережі нанесено схематично. При виконанні земельних та інших будівельних робіт обов'язково викликати спеціаліста-інженера відповідної служби-власника даних інженерних мереж.

3. Під час проведення будь-яких земляних робіт можуть бути виявлені ознаки наявності археологічних пам'яток (уламки посуду, кістки, знаряддя праці, зброя та ін.). Тоді, згідно із ст. 36 Закону України «Про охорону культурної спадщини», виконавець робіт зобов'язаний зупинити їхнє подальше ведення і протягом однієї доби повідомити про це орган охорони культурної спадщини для забезпечення відповідних заходів для вивчення та фіксації археологічних об'єктів, нанесення на карти та визначення їх охоронних зон. Згідно із ст. 37 роботи на цій території повинні виконуватися згідно з вимогами Закону України «Про охорону культурної спадщини» та інших актів законодавства, що регулюють діяльність у сфері охорони культурної спадщини.

4. Данію містобудівного документу формується земельна ділянка №6, яка розташовується на земельних ділянках лісогосподарського призначення, які плануються під випулення. Виключення земельних ділянок та зміна цільового призначення земельних ділянок державної або комунальної власності лісогосподарського призначення проводиться Верховною Радою Автономної Республіки Крим, Радою міністрів Автономної Республіки Крим, органами виконавчої влади або органами місцевого саморядування, які приймають рішення про затвердження проєкту землеустрою щодо відведення земельних ділянок та передачу цих ділянок у власність або надання у користування, за погодженням з Кабінетом Міністрів України (відповідно до ст. 20 Земельного кодексу України). Варто зазначити, що реалізація автомобільної дороги на проєктованій земельній ділянці №6 можлива лише після розроблення та погодження згідно чинного законодавства України вищеперерахованих етапів.