


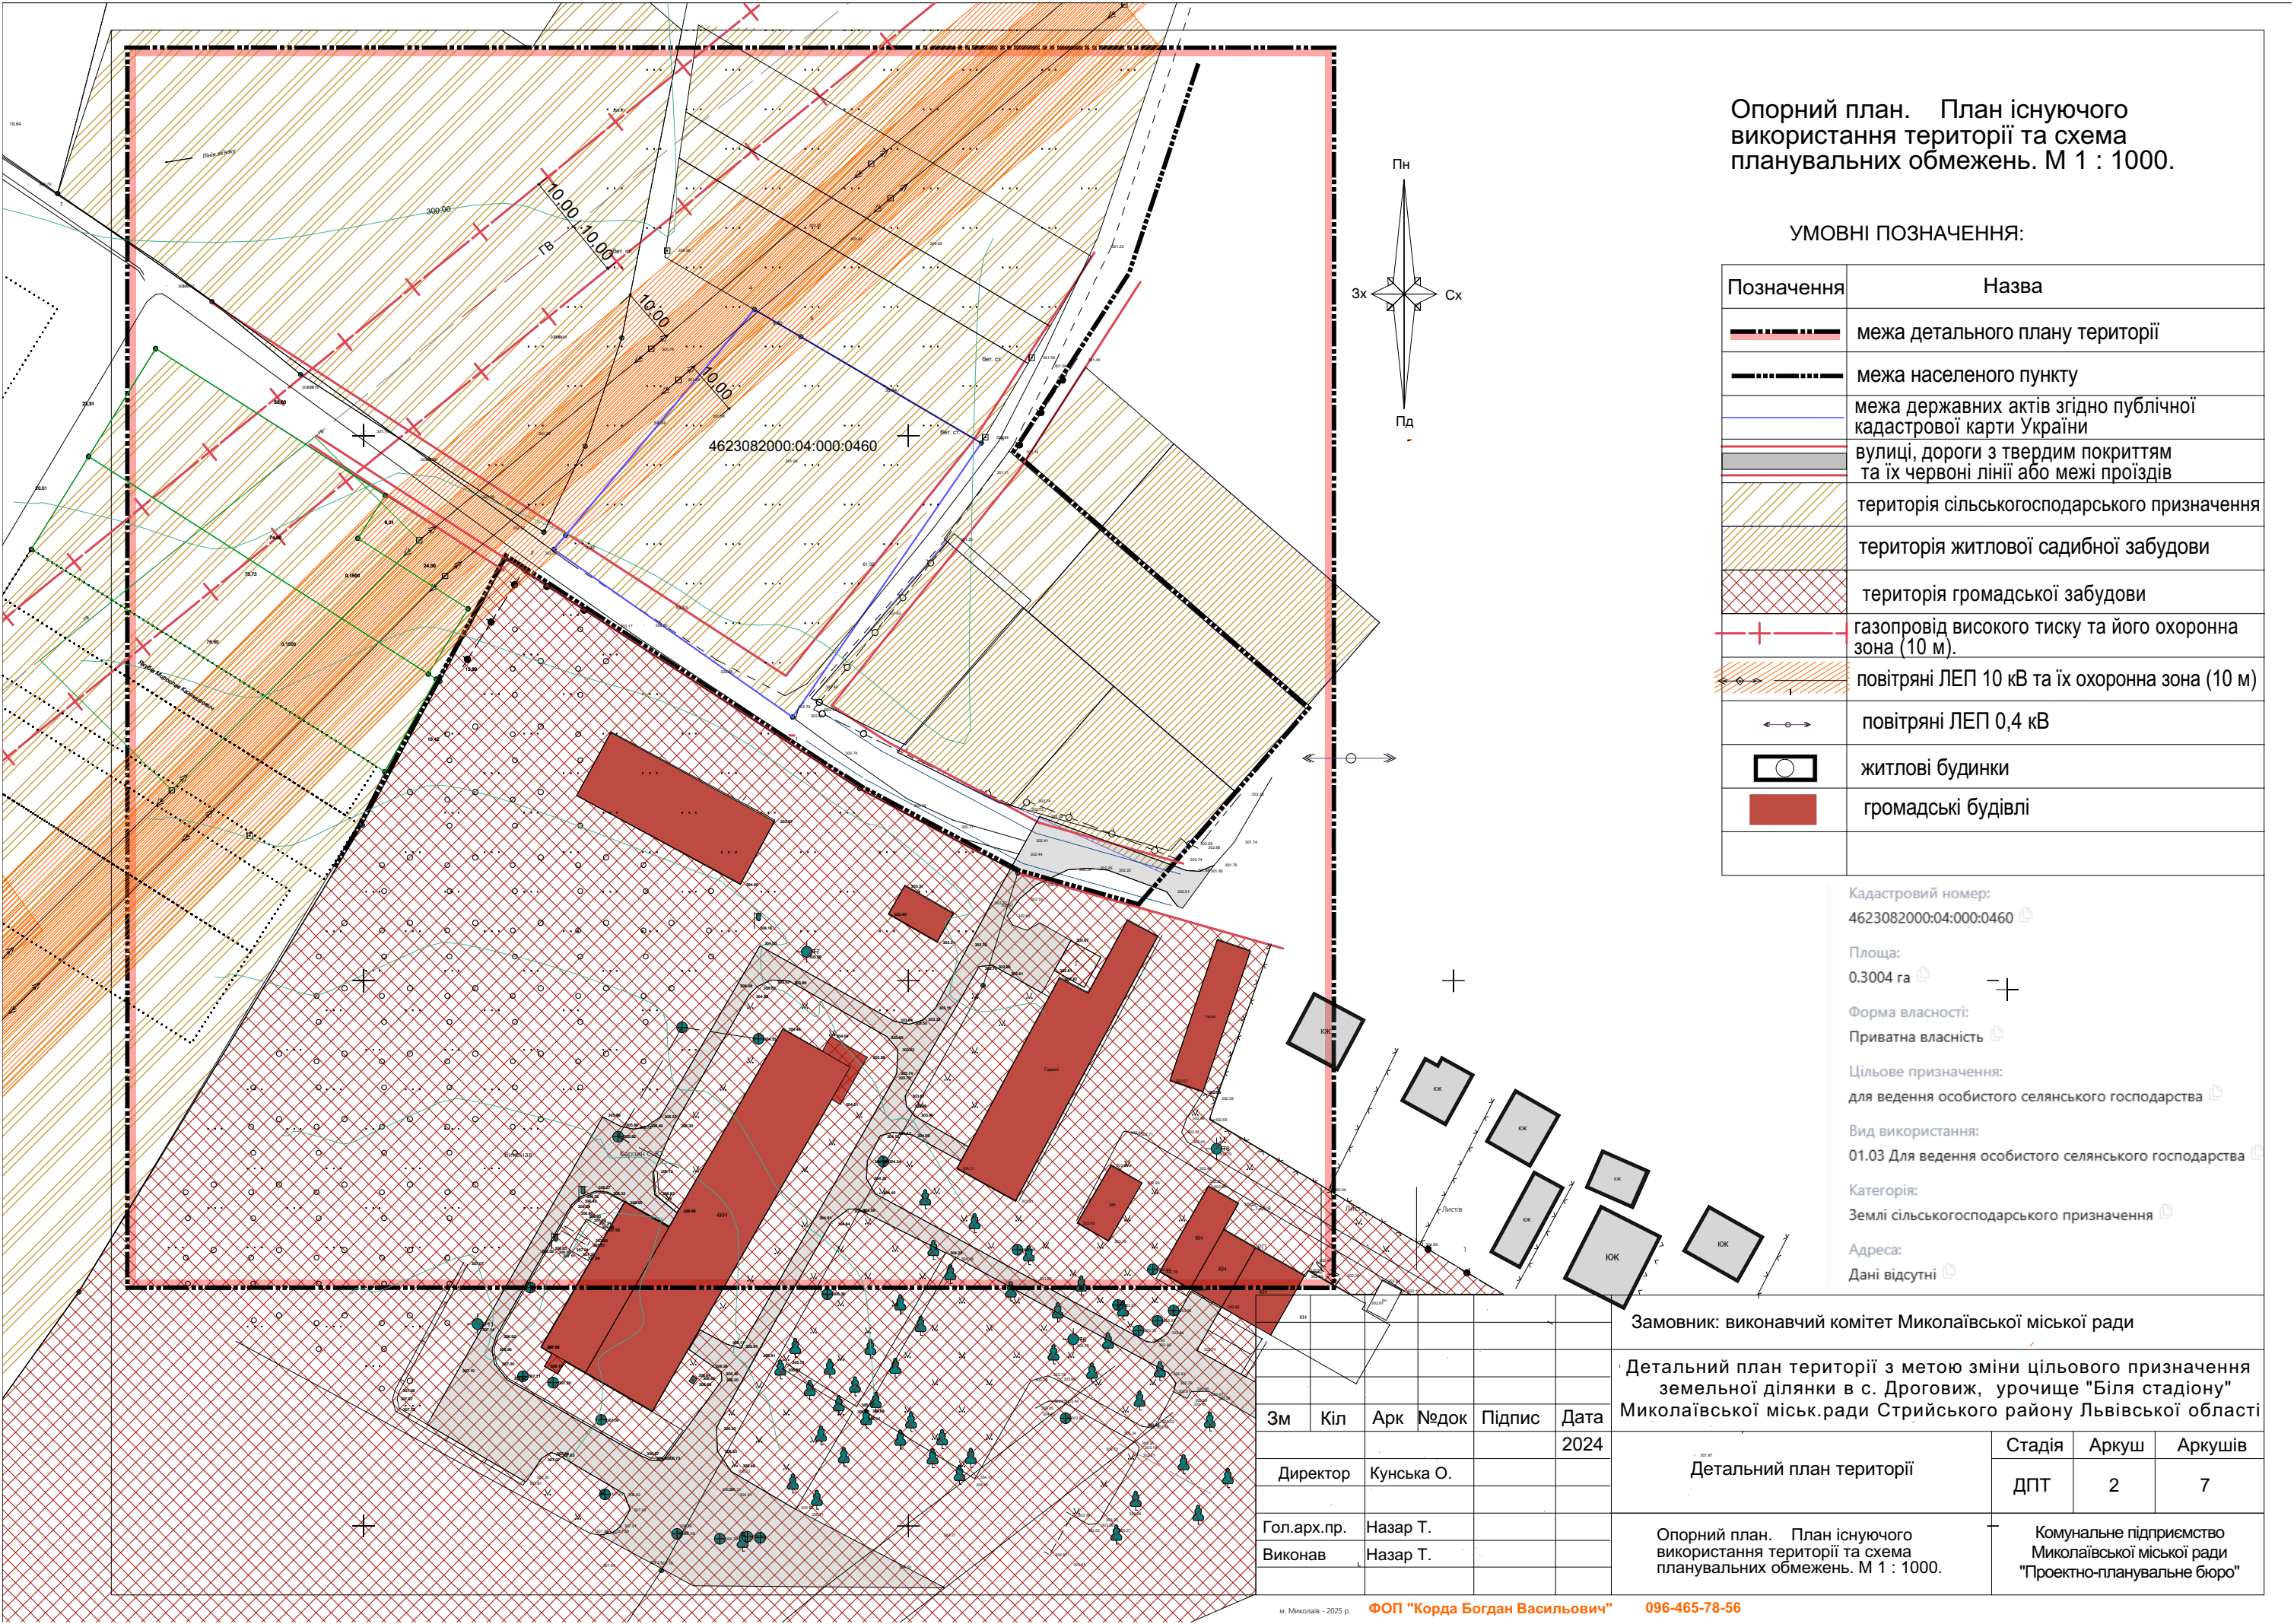

Опорний план. План існуючого використання території та схема планувальних обмежень. М 1 : 1000.

УМОВНІ ПОЗНАЧЕННЯ:

Позначення	Назва
	межа детального плану території
	межа населеного пункту
	межа державних актів згідно публічної кадастрової карти України
	вулиці, дороги з твердим покриттям та їх червоні лінії або межі проїздів
	територія сільськогосподарського призначення
	територія житлової садибної забудови
	територія громадської забудови
	газопровід високого тиску та його охоронна зона (10 м).
	повітряні ЛЕП 10 кВ та їх охоронна зона (10 м)
	повітряні ЛЕП 0,4 кВ
	житлові будинки
	громадські будівлі

Кадастровий номер:
4623082000:04:000:0460

Площа:
0.3004 га

Форма власності:
Приватна власність

Цільове призначення:
для ведення особистого селянського господарства

Вид використання:
01.03 Для ведення особистого селянського господарства

Категорія:
Землі сільськогосподарського призначення

Адреса:
Дані відсутні

Замовник: виконавчий комітет Миколаївської міської ради					
Детальний план території з метою зміни цільового призначення земельної ділянки в с. Дроговиж, урочище "Біля стадіону" Миколаївської міськ.ради Стрийського району Львівської області					
Зм	Кіл	Арк	Недок	Підпис	Дата
Директор	Кунська О.				2024
Гол.арх.пр.	Назар Т.				
Виконав	Назар Т.				
Детальний план території				Стадія	Аркуш
				ДПТ	2
Опорний план. План існуючого використання території та схема планувальних обмежень. М 1 : 1000.				Комунальне підприємство Миколаївської міської ради "Проектно-планувальне бюро"	