


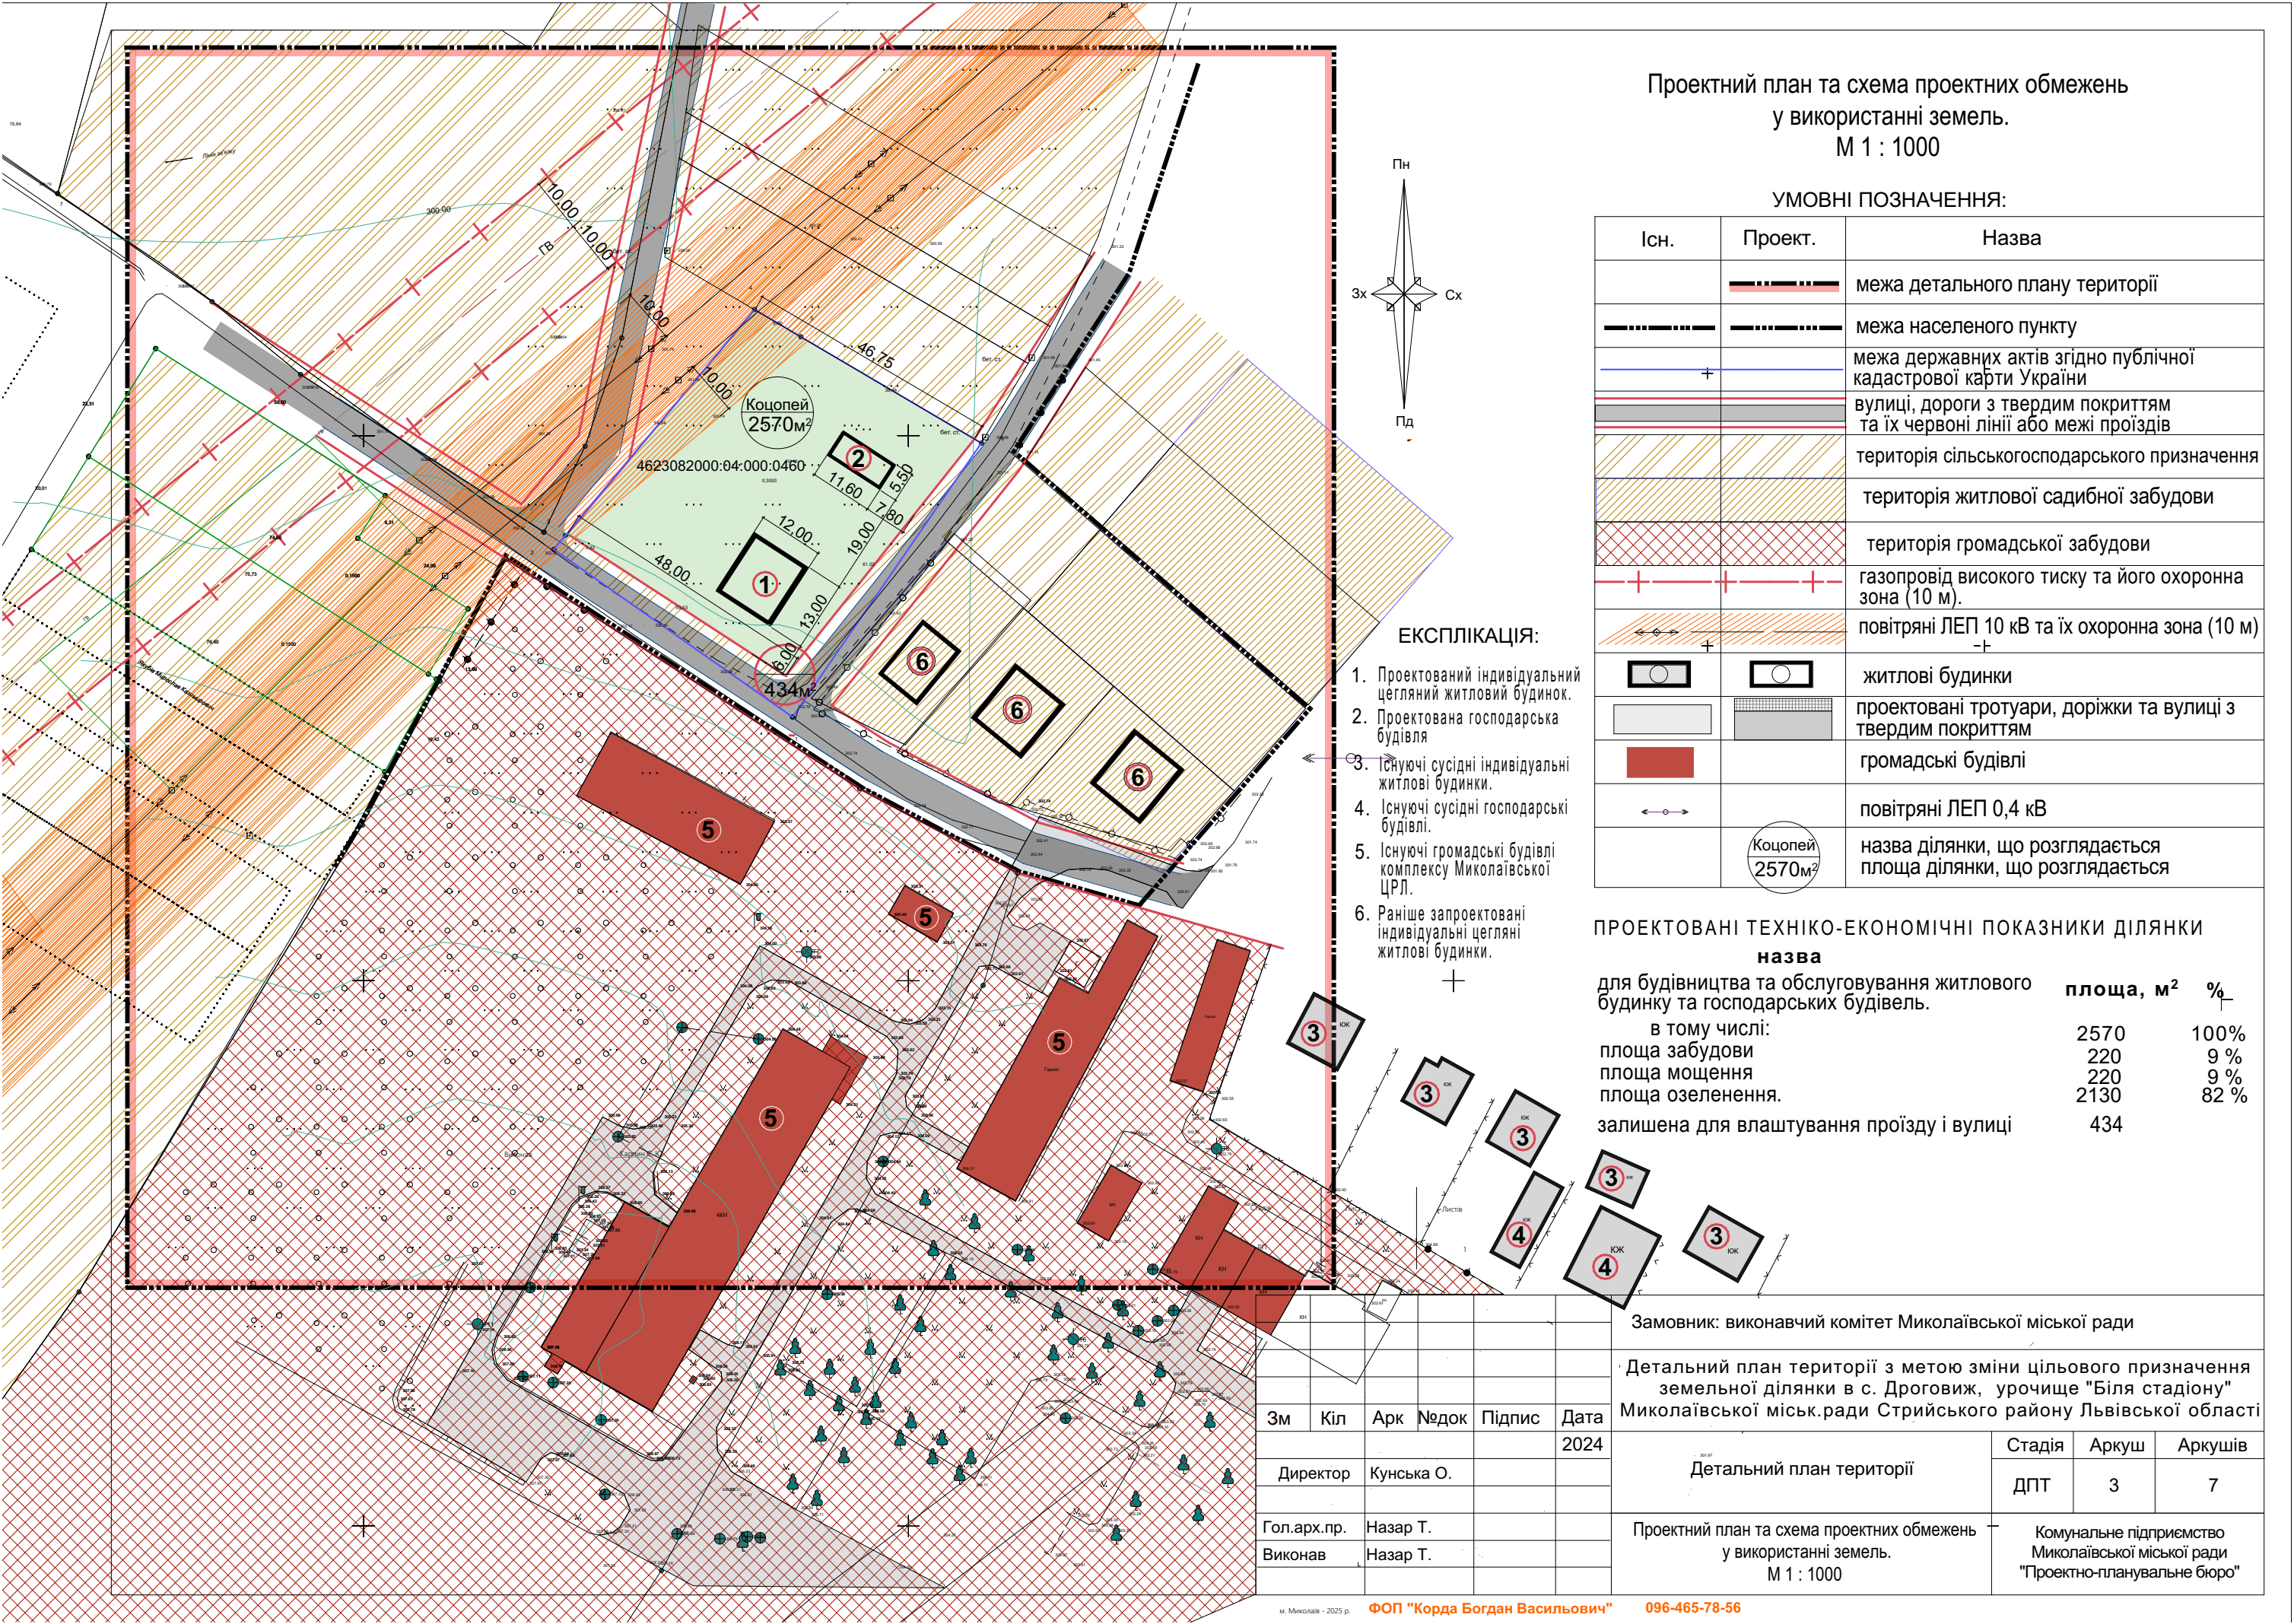

Проектний план та схема проектних обмежень
у використанні земель.
М 1 : 1000

УМОВНІ ПОЗНАЧЕННЯ:

Існ.	Проект.	Назва
		межа детального плану території
		межа населеного пункту
		межа державних актів згідно публічної кадастрової карти України
		вулиці, дороги з твердим покриттям та їх червоні лінії або межі проїздів
		територія сільськогосподарського призначення
		територія житлової садибної забудови
		територія громадської забудови
		газопровід високого тиску та його охоронна зона (10 м).
		повітряні ЛЕП 10 кВ та їх охоронна зона (10 м)
		житлові будинки
		проектовані тротуари, доріжки та вулиці з твердим покриттям
		громадські будівлі
		повітряні ЛЕП 0,4 кВ
		назва ділянки, що розглядається площа ділянки, що розглядається

ЕКСПЛІКАЦІЯ:

- Проектований індивідуальний цегляний житловий будинок.
- Проектована господарська будівля
- Існуючі сусідні індивідуальні житлові будинки.
- Існуючі сусідні господарські будівлі.
- Існуючі громадські будівлі комплексу Миколаївської ЦРЛ.
- Раніше запроєктовані індивідуальні цегляні житлові будинки.

ПРОЕКТОВАНІ ТЕХНІКО-ЕКОНОМІЧНІ ПОКАЗНИКИ ДІЛЯНКИ

назва	площа, м²	%
для будівництва та обслуговування житлового будинку та господарських будівель.	2570	100%
в тому числі:		
площа забудови	220	9 %
площа мощення	220	9 %
площа озеленення.	2130	82 %
залишена для влаштування проїзду і вулиці	434	

Замовник: виконавчий комітет Миколаївської міської ради

Детальний план території з метою зміни цільового призначення
земельної ділянки в с. Дроговиж, урочище "Біля стадіону"
Миколаївської міськ.ради Стрийського району Львівської області

Зм	Кіл	Арк	Недок	Підпис	Дата
Директор	Кунська О.				2024
Гол.арх.пр.	Назар Т.				
Виконав	Назар Т.				

Детальний план території	Стадія	Аркуш	Аркушів
ДПТ		3	7
Проектний план та схема проектних обмежень у використанні земель. М 1 : 1000	Комунальне підприємство Миколаївської міської ради "Проектно-планувальне бюро"		