


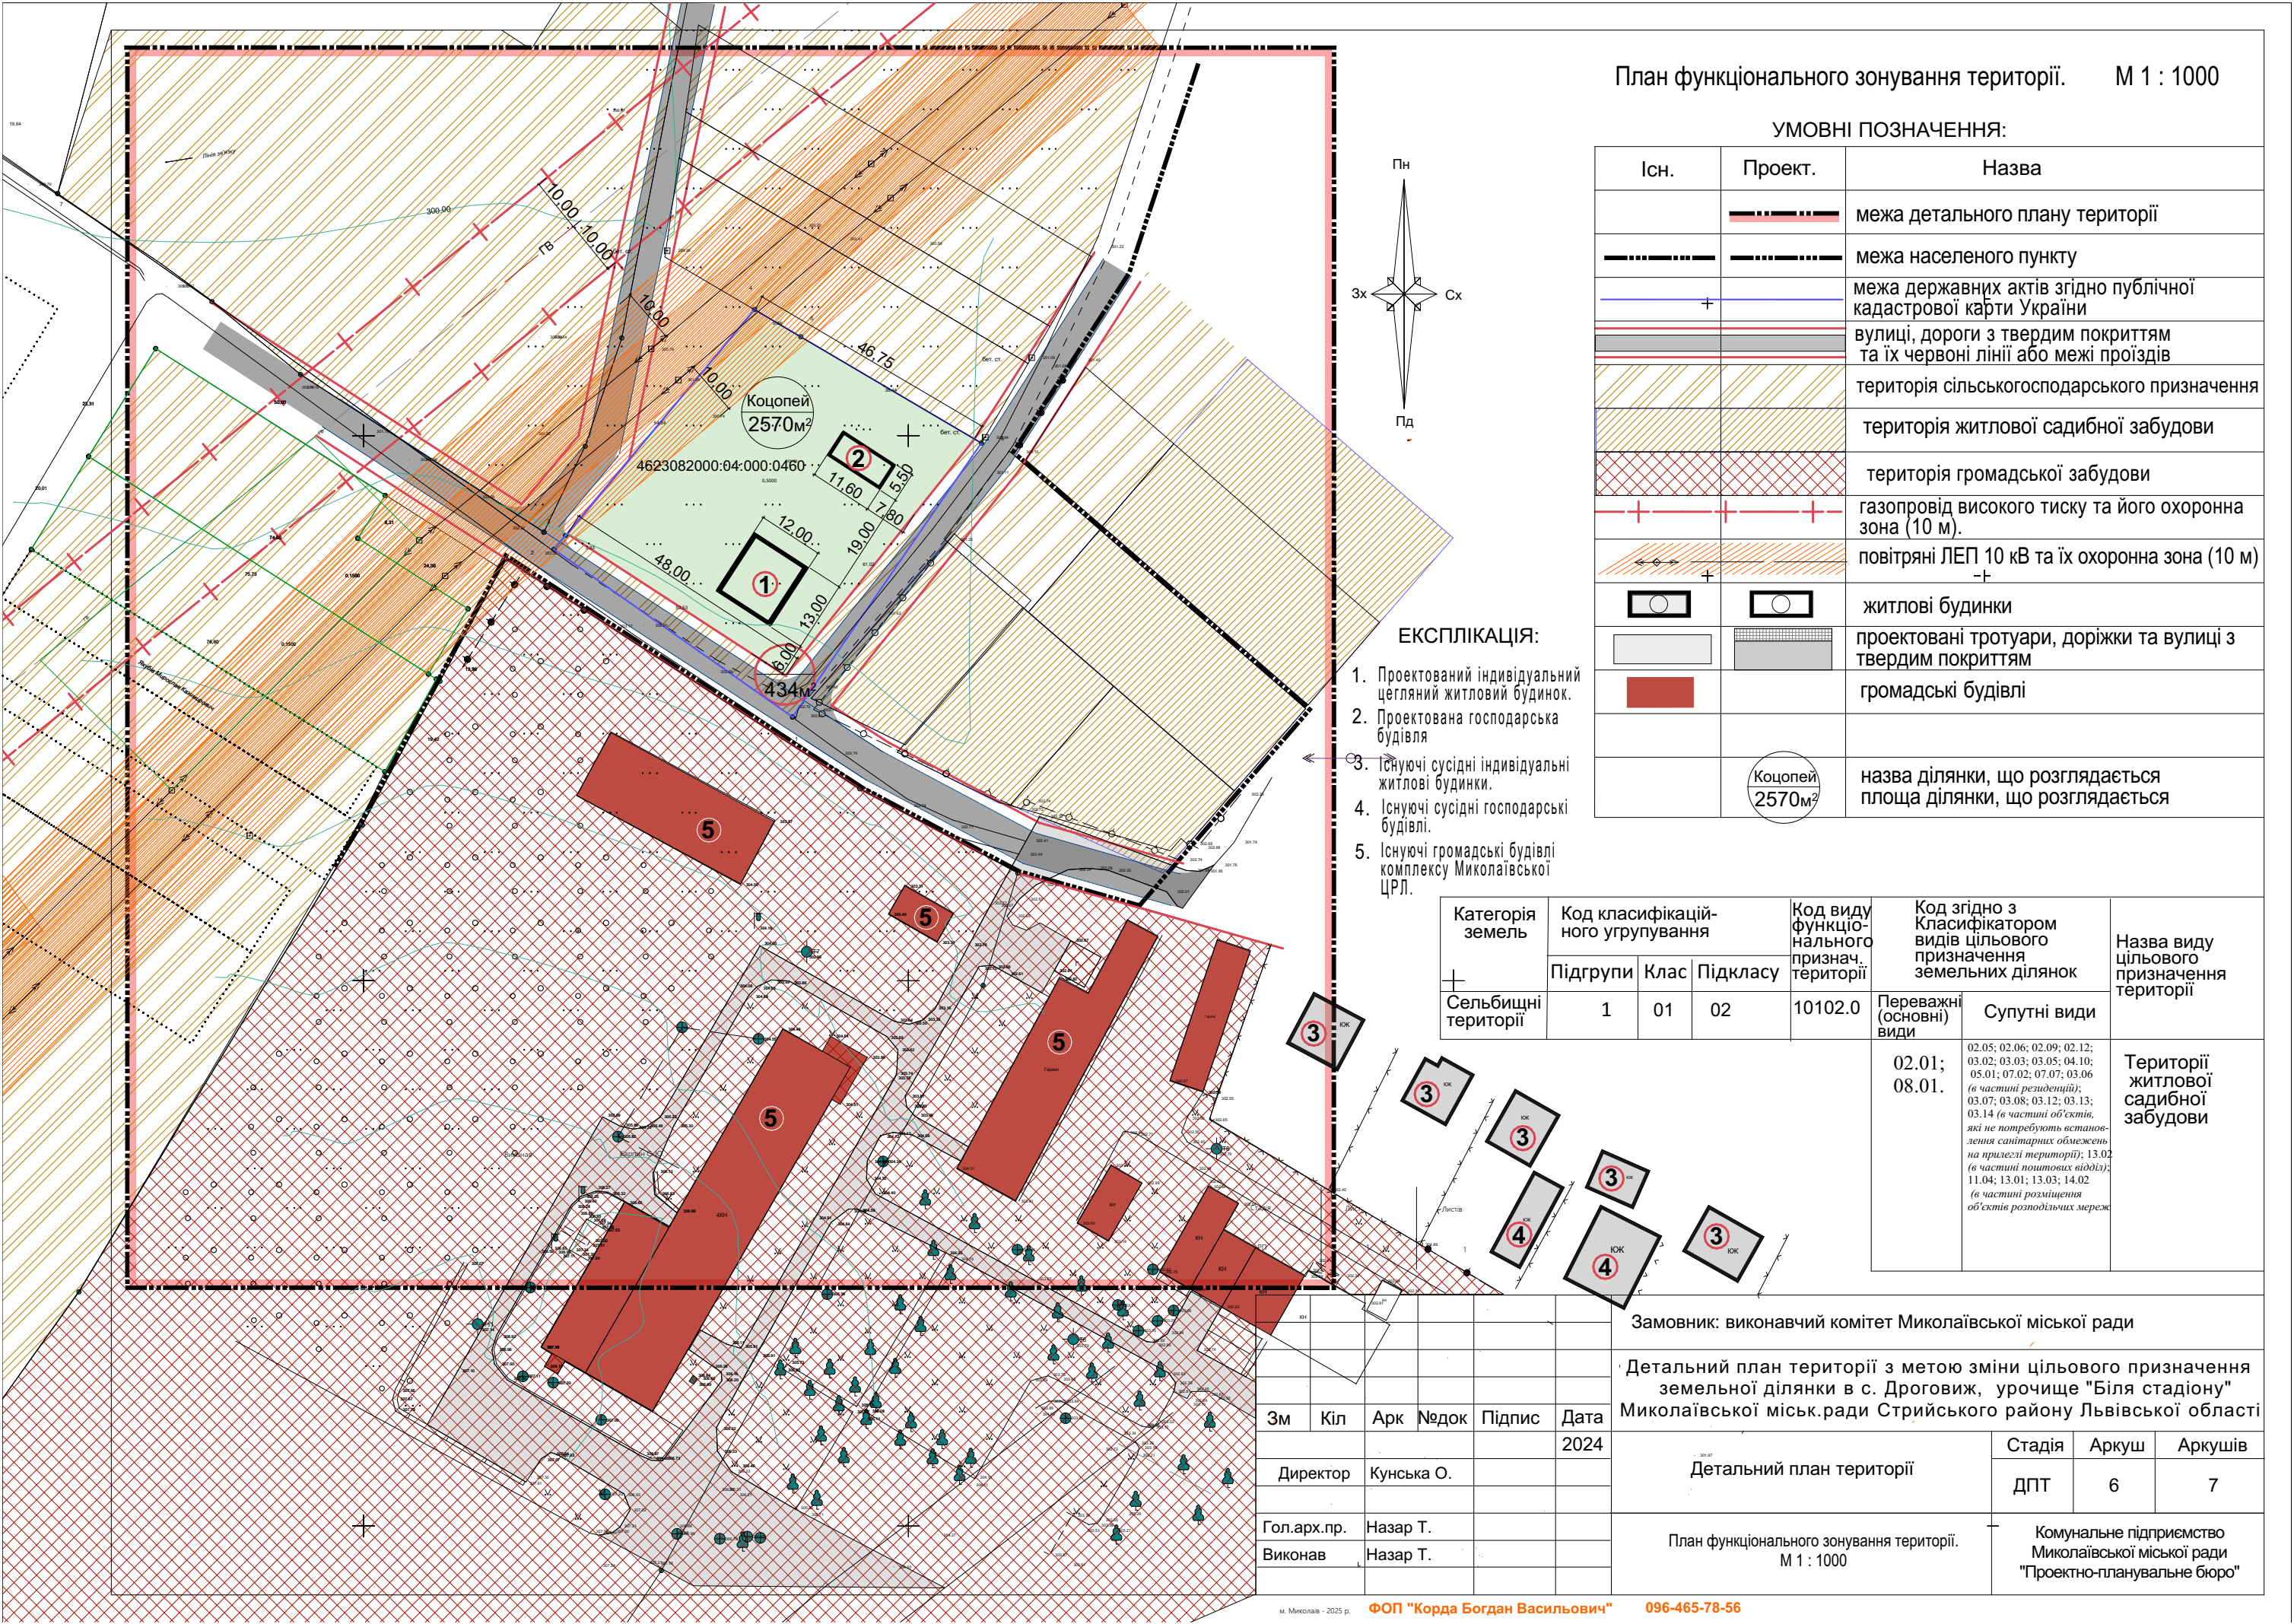

План функціонального зонування території. М 1 : 1000

УМОВНІ ПОЗНАЧЕННЯ:

| Існ. | Проект. | Назва                                                                    |
|------|---------|--------------------------------------------------------------------------|
|      |         | межа детального плану території                                          |
|      |         | межа населеного пункту                                                   |
|      |         | межа державних актів згідно публічної кадастрової карти України          |
|      |         | вулиці, дороги з твердим покриттям та їх червоні лінії або межі проїздів |
|      |         | територія сільськогосподарського призначення                             |
|      |         | територія житлової садибної забудови                                     |
|      |         | територія громадської забудови                                           |
|      |         | газопровід високого тиску та його охоронна зона (10 м).                  |
|      |         | повітряні ЛЕП 10 кВ та їх охоронна зона (10 м)                           |
|      |         | житлові будинки                                                          |
|      |         | проектовані тротуари, доріжки та вулиці з твердим покриттям              |
|      |         | громадські будівлі                                                       |
|      |         | назва ділянки, що розглядається<br>площа ділянки, що розглядається       |

ЕКСПЛІКАЦІЯ:

- Проектований індивідуальний цегляний житловий будинок.
- Проектована господарська будівля
- Існуючі сусідні індивідуальні житлові будинки.
- Існуючі сусідні господарські будівлі.
- Існуючі громадські будівлі комплексу Миколаївської ЦРЛ.

| Категорія земель    | Код класифікаційного угруповання |      |          | Код виду функціонального признач. території | Код згідно з Класифікатором видів цільового призначення земельних ділянок |   | Назва виду цільового призначення території |
|---------------------|----------------------------------|------|----------|---------------------------------------------|---------------------------------------------------------------------------|---|--------------------------------------------|
|                     | Підгрупи                         | Клас | Підкласу |                                             | Переважні (основні) види                                                  | Супутні види   |                                            |
| Сельбищні території | 1                                | 01   | 02       | 10102.0                                     | 02.01; 08.01.                                                             | 02.05; 02.06; 02.09; 02.12; 03.02; 03.03; 03.05; 04.10; 05.01; 07.02; 07.07; 03.06 (в частині резиденцій); 03.07; 03.08; 03.12; 03.13; 03.14 (в частині об'єктів, які не потребують встановлення санітарних обмежень на прилеглій території); 13.02 (в частині поштових відділ); 11.04; 13.01; 13.03; 14.02 (в частині розміщення об'єктів розподільчих мереж | Території житлової садибної забудови       |

Замовник: виконавчий комітет Миколаївської міської ради

Детальний план території з метою зміни цільового призначення земельної ділянки в с. Дроговиж, урочище "Біля стадіону" Миколаївської міськ.ради Стрийського району Львівської області

| Зм          | Кіл        | Арк | Недок | Підпис | Дата | Детальний план території                             |                                                                                |       |
|-------------|------------|-----|-------|--------|------|------------------------------------------------------|--------------------------------------------------------------------------------|-------|
|             |            |     |       |        | 2024 |                                                      | Стадія                                                                         | Аркуш |
| Директор    | Кунська О. |     |       |        |      |                                                      | ДПТ                                                                            | 6     |
| Гол.арх.пр. | Назар Т.   |     |       |        |      |                                                      |                                                                                | 7     |
| Виконав     | Назар Т.   |     |       |        |      | План функціонального зонування території. М 1 : 1000 | Комунальне підприємство Миколаївської міської ради "Проектно-планувальне бюро" |       |